

CASAS

BIM PROARQ



X





Vos soñás con tu casa. Lo venís pensando hace tiempo.

Tenés una idea en la cabeza, una carpeta con imágenes guardadas, una lista de cosas que querés sí o sí... y también un montón de dudas. ¿Por dónde empiezo? ¿Cuánto va a costar? ¿Cómo sé si estoy eligiendo bien?

Nosotros pasamos por eso.

Y no solo como profesionales, también como personas.

Por eso, cuando alguien nos elige para diseñar y construir su casa, lo tomamos con la responsabilidad de quien sabe que no está haciendo “una obra”: está creando un hogar.

Hace más de diez años que trabajamos en arquitectura y desarrollos inmobiliarios.

En este tiempo hicimos obras chicas, medianas y grandes, pero en todas aprendimos lo mismo: lo más importante no es el tamaño del proyecto, sino la confianza que generamos con quien está del otro lado.

Elegimos tener un equipo chico. ¿Por qué? Porque eso nos permite acompañarte de verdad. Vas a hablar siempre con las mismas personas, vas a estar al tanto de todo, y vas a sentir que tu proyecto está en buenas manos. Te vamos a escuchar.

Te vamos a cuidar el tiempo, el presupuesto y las decisiones. Y te vamos a decir las cosas como son, para que puedas avanzar sin sorpresas.

Y ahora, además, damos un paso más.

Nos unimos a BIMARG, uno de los equipos más reconocidos del país en documentación BIM y tecnología aplicada a la arquitectura.

¿Qué significa eso para vos?

Que a todo lo bueno que ya hacíamos, le sumamos herramientas de otro nivel.

- Vas a poder ver tu casa en 3D antes de construirla, un verdadero “gemelo digital”
- Vas a tener renders realistas que te van a emocionar.
- Los planos van a estar claros, certificados, listos para presentar en la municipalidad y empezar la obra en semanas.
- Vas a ahorrar tiempo, evitar errores y tener una planificación ordenada desde el minuto uno.
- Nosotros no construimos casas en serie.
- Construimos con vos, te hacemos completamente parte del proceso de una forma ordenada.
- A tu medida, con tus tiempos, tus ideas y tus prioridades.

Combinamos diseño, tecnología y cercanía para que ese momento que tanto esperaste —ver tu casa terminada— sea tan bueno como lo imaginaste.

Porque cuando abrís la puerta por primera vez, lo único que tenés que pensar es:

“Sí, valió la pena.”

VIVIENDAS UNIFAMILIARES

Nuestras obras de pequeña escala marcan un manifiesto experimental, donde podemos crear con el cliente todo aquello que haga de su casa un hogar.

Dando como resultado obras de gran plasticidad con espacios desarrollados para la vida cotidiana.

PROYECTO LUMINA



PROYECTO LUMINA





PROYECTO LUMINA





PROYECTO LUMINA



PROYECTO LUMINA

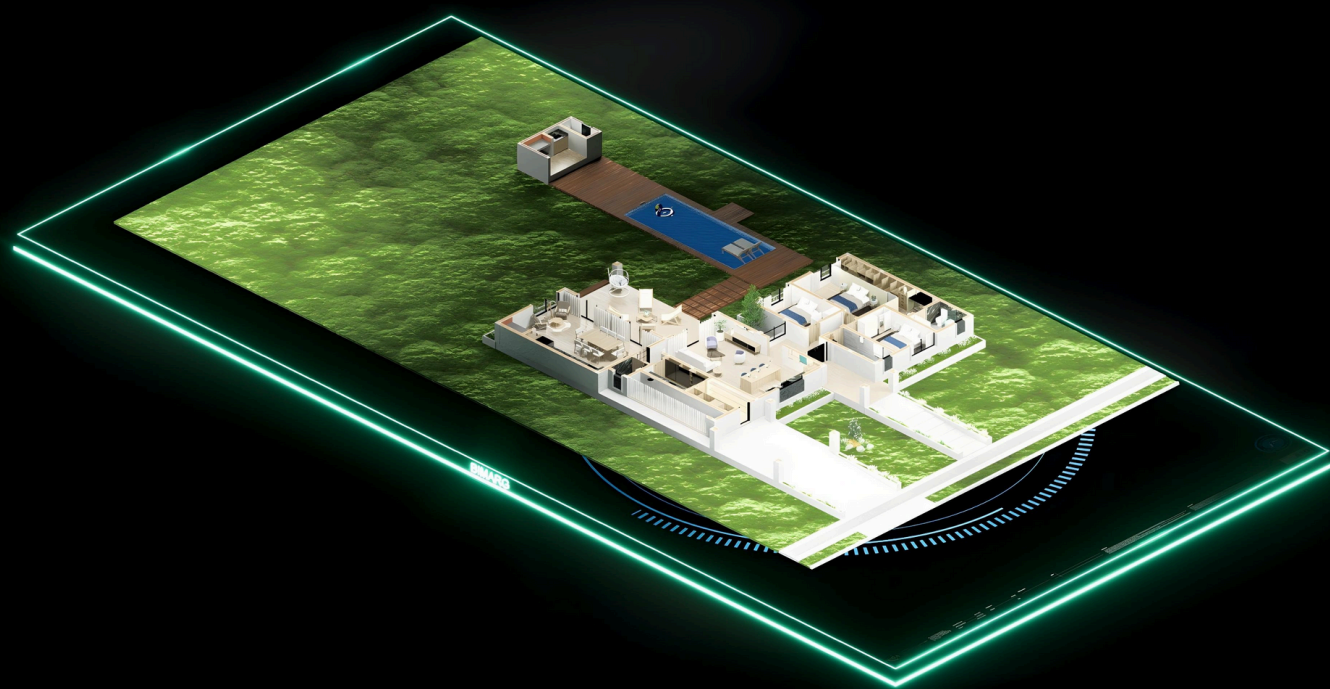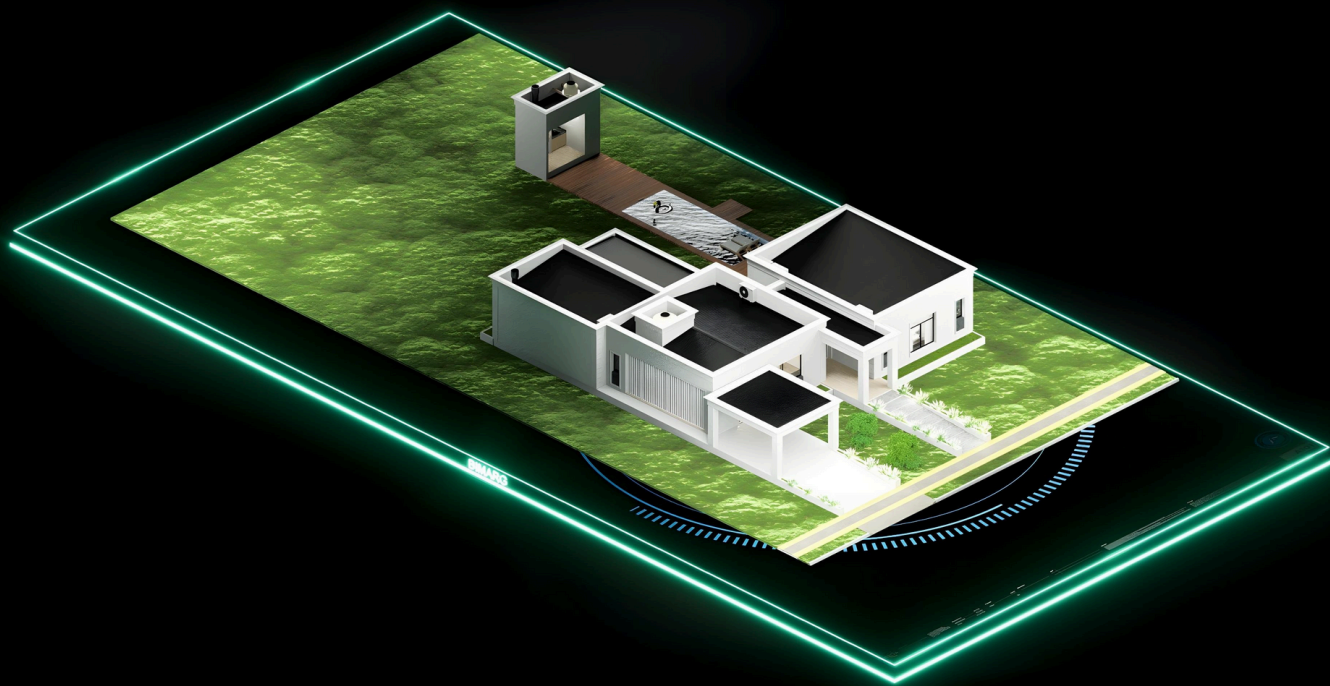

PROYECTO LUMINA

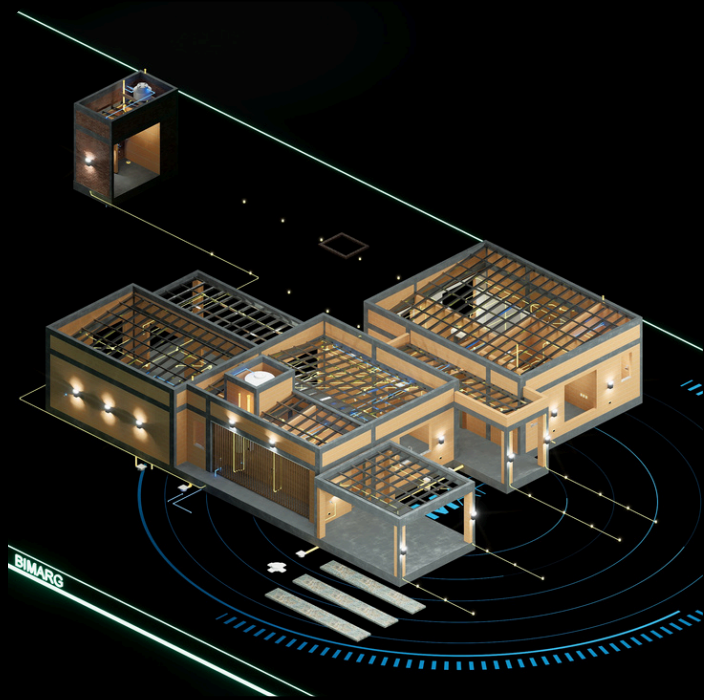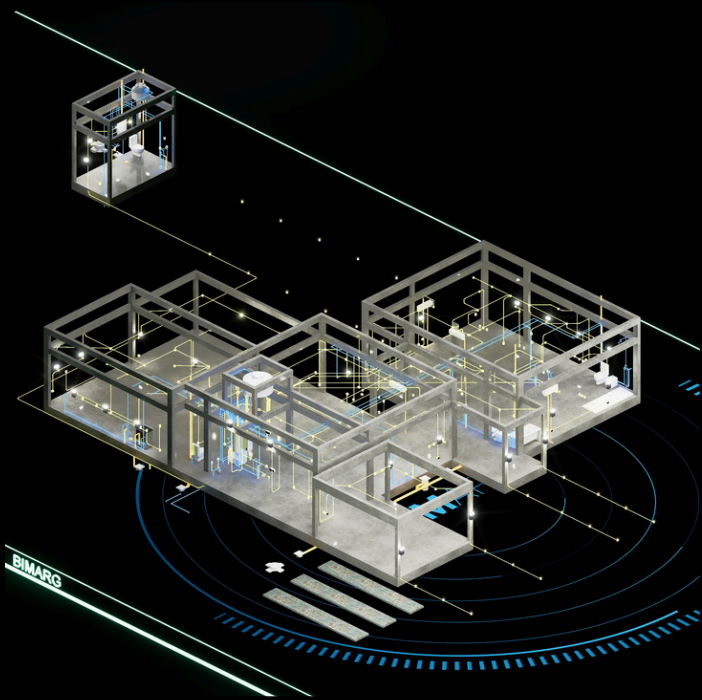

PROYECTO MCC

PROA
ARGENTINA

CONTACTOS

ARQUITECTO
FUNDADOR
DIRECTOR DE OBRAS
CAPATAS DE OBRA

LISTA DE PLANOS	
Nº	NOMBRE DE HOJA
00	CARATULA
000	CARATULA
30	AF-C00
AF-C01	AF-C-P00
AF-C02	AF-C-P1
AR-C00	3D - EST
AR-C01	ELES DE REPLANTEO
AR-C02	FUNDACIONES
AR-C03	ARG-P00 - PLANTA GENERAL
AR-C04	CORTE LONGITUDINAL
AR-C05	CORTE TRANSVERSAL
AR-C06	VISTAS
AR-C07	EST-PRO - ENCADENADO SUPERIOR
AR-C08	ENCADENADO DE CARGA
C1	MUROS Y REVOQUES
C2	PLATEA
C3	INSTALACION DE AGUA
C4	SANITARIO
C5	ELECTRICAS
C6	PROS
C7	COBERTA
C8	VIGAS Y COLUMNAS
GA-C00	GAS - 3D
GA-C01	GAS - PLANTA BAJA
H009	CIELORRASO ILUMINACION P00
H010	ARG-P00 - SOLADOS
H015	P00 - REJAS Y PORTONES
H016	DETALLE DE VEREDAS
H017	INSTALACIONES CONTRA INCENDIOS
H018	P00 - INSTALACIONES DE GAS
H019	CLIMATIZACION
H020	ENTORNO
H021	COCINA
H022	BANO
H023	ELECTRICAS - CORRIENTES DEBILES
H024	PLANTA DE TECHOS - 3D
H025	PLANTA DE TECHOS
SA-C00	3D - SAN - DETALLES
SA-C01	SAN-P00
SA-C02	SAN-P00 - CIELORRASO
Z	REPLANTEO MURO P - P00
Z02	ARG-P00 - CARPINTERIAS
Z03	ELE-P00 - INSTALACIONES ELECTRICAS

PLANOS EJECUTIVOS



MODELO 3D - SPECKLE



VIDEO - YOUTUBE



TERMINACION DE MUROS TABIQUE, PISOS Y CIELORASOS

RC REVESTIMIENTO CERAMICO A DIFERIR
RC1 REVESTIMIENTO CERAMICO A DIFERIR BAÑO
RY ENLUCIDO DE YESO
RPX REVESTIMIENTO PLASTICO EXTERIOR COLOR BEIGE
CY PISO DE PORCELANATO A DIFERIR
TC TECHO DE CHAPA

REFERENCIAS MUROS

LADRILLO CERAMICO DOBLE 18x18cm
LADRILLO CERAMICO 18x18x3cm
LADRILLO CERAMICO 18x18x5cm
LADRILLO CERAMICO 8x18x3cm
MURO DE RETA 20x20x20cm
MURO LADRILLO COMEN 18x18x3cm
MURO LADRILLO COMEN 18x18x5cm
MURO DE HORMIGON ARMADO 20x20cm

DETALLE MURO TIPO 1

DETALLE MURO TIPO 2

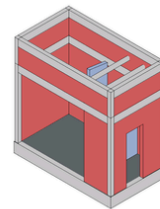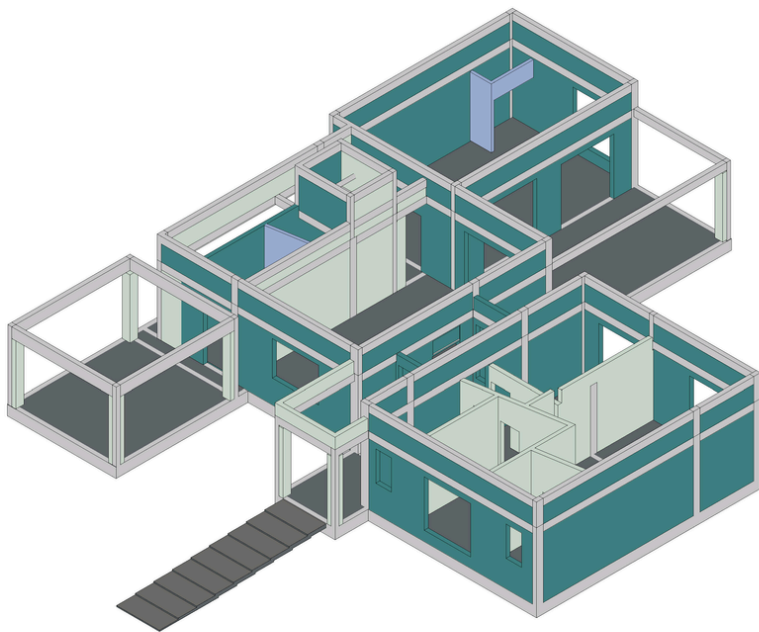



TERMINACION DE MUROS TABIQUE, PISOS Y CIELORRASCOS	
RC	REVESTIMIENTO CERAMICO A DEFINIR
RC1	REVESTIMIENTO CERAMICO A DEFINIR BAÑO
EY	ENLUCIDO DE YESO
RPL1	REVESTIMIENTO PLASTICO EXTERIOR COLOR NEGRO
CT	CIELO RASADO DE YESO
PRO	PISO DE PORCELANATO A DEFINIR
TC	TECHO DE CHAPA
REFERENCIAS MUROS	
DETALLE MURO TIPO 1	
DETALLE MURO TIPO 2	
DETALLE MURO TIPO 3	


EST- MUROS
Esc

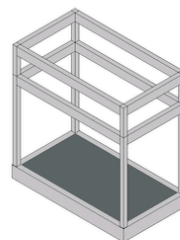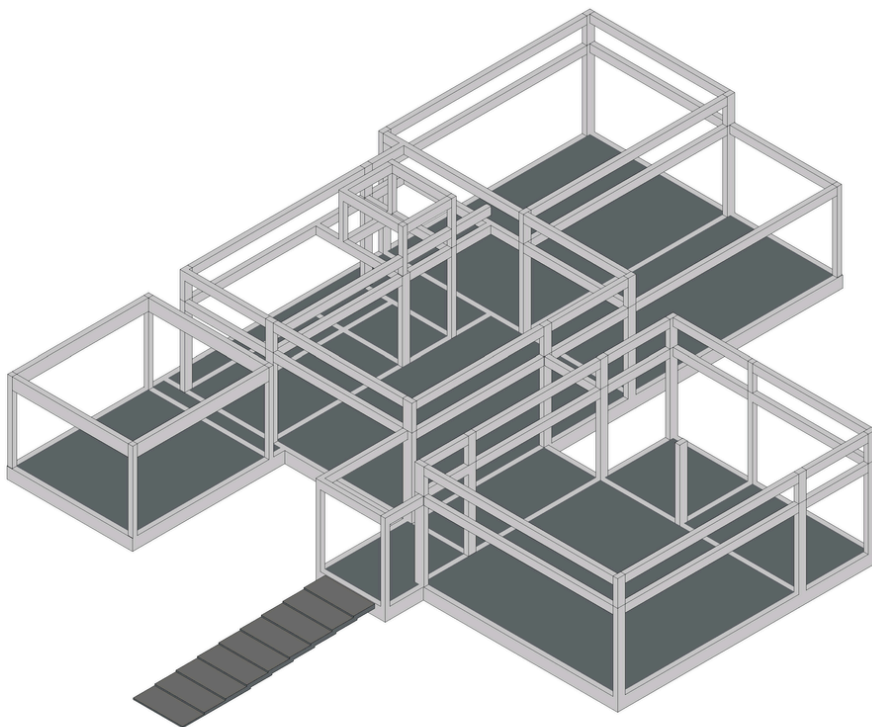


EST- CORTE
Esc

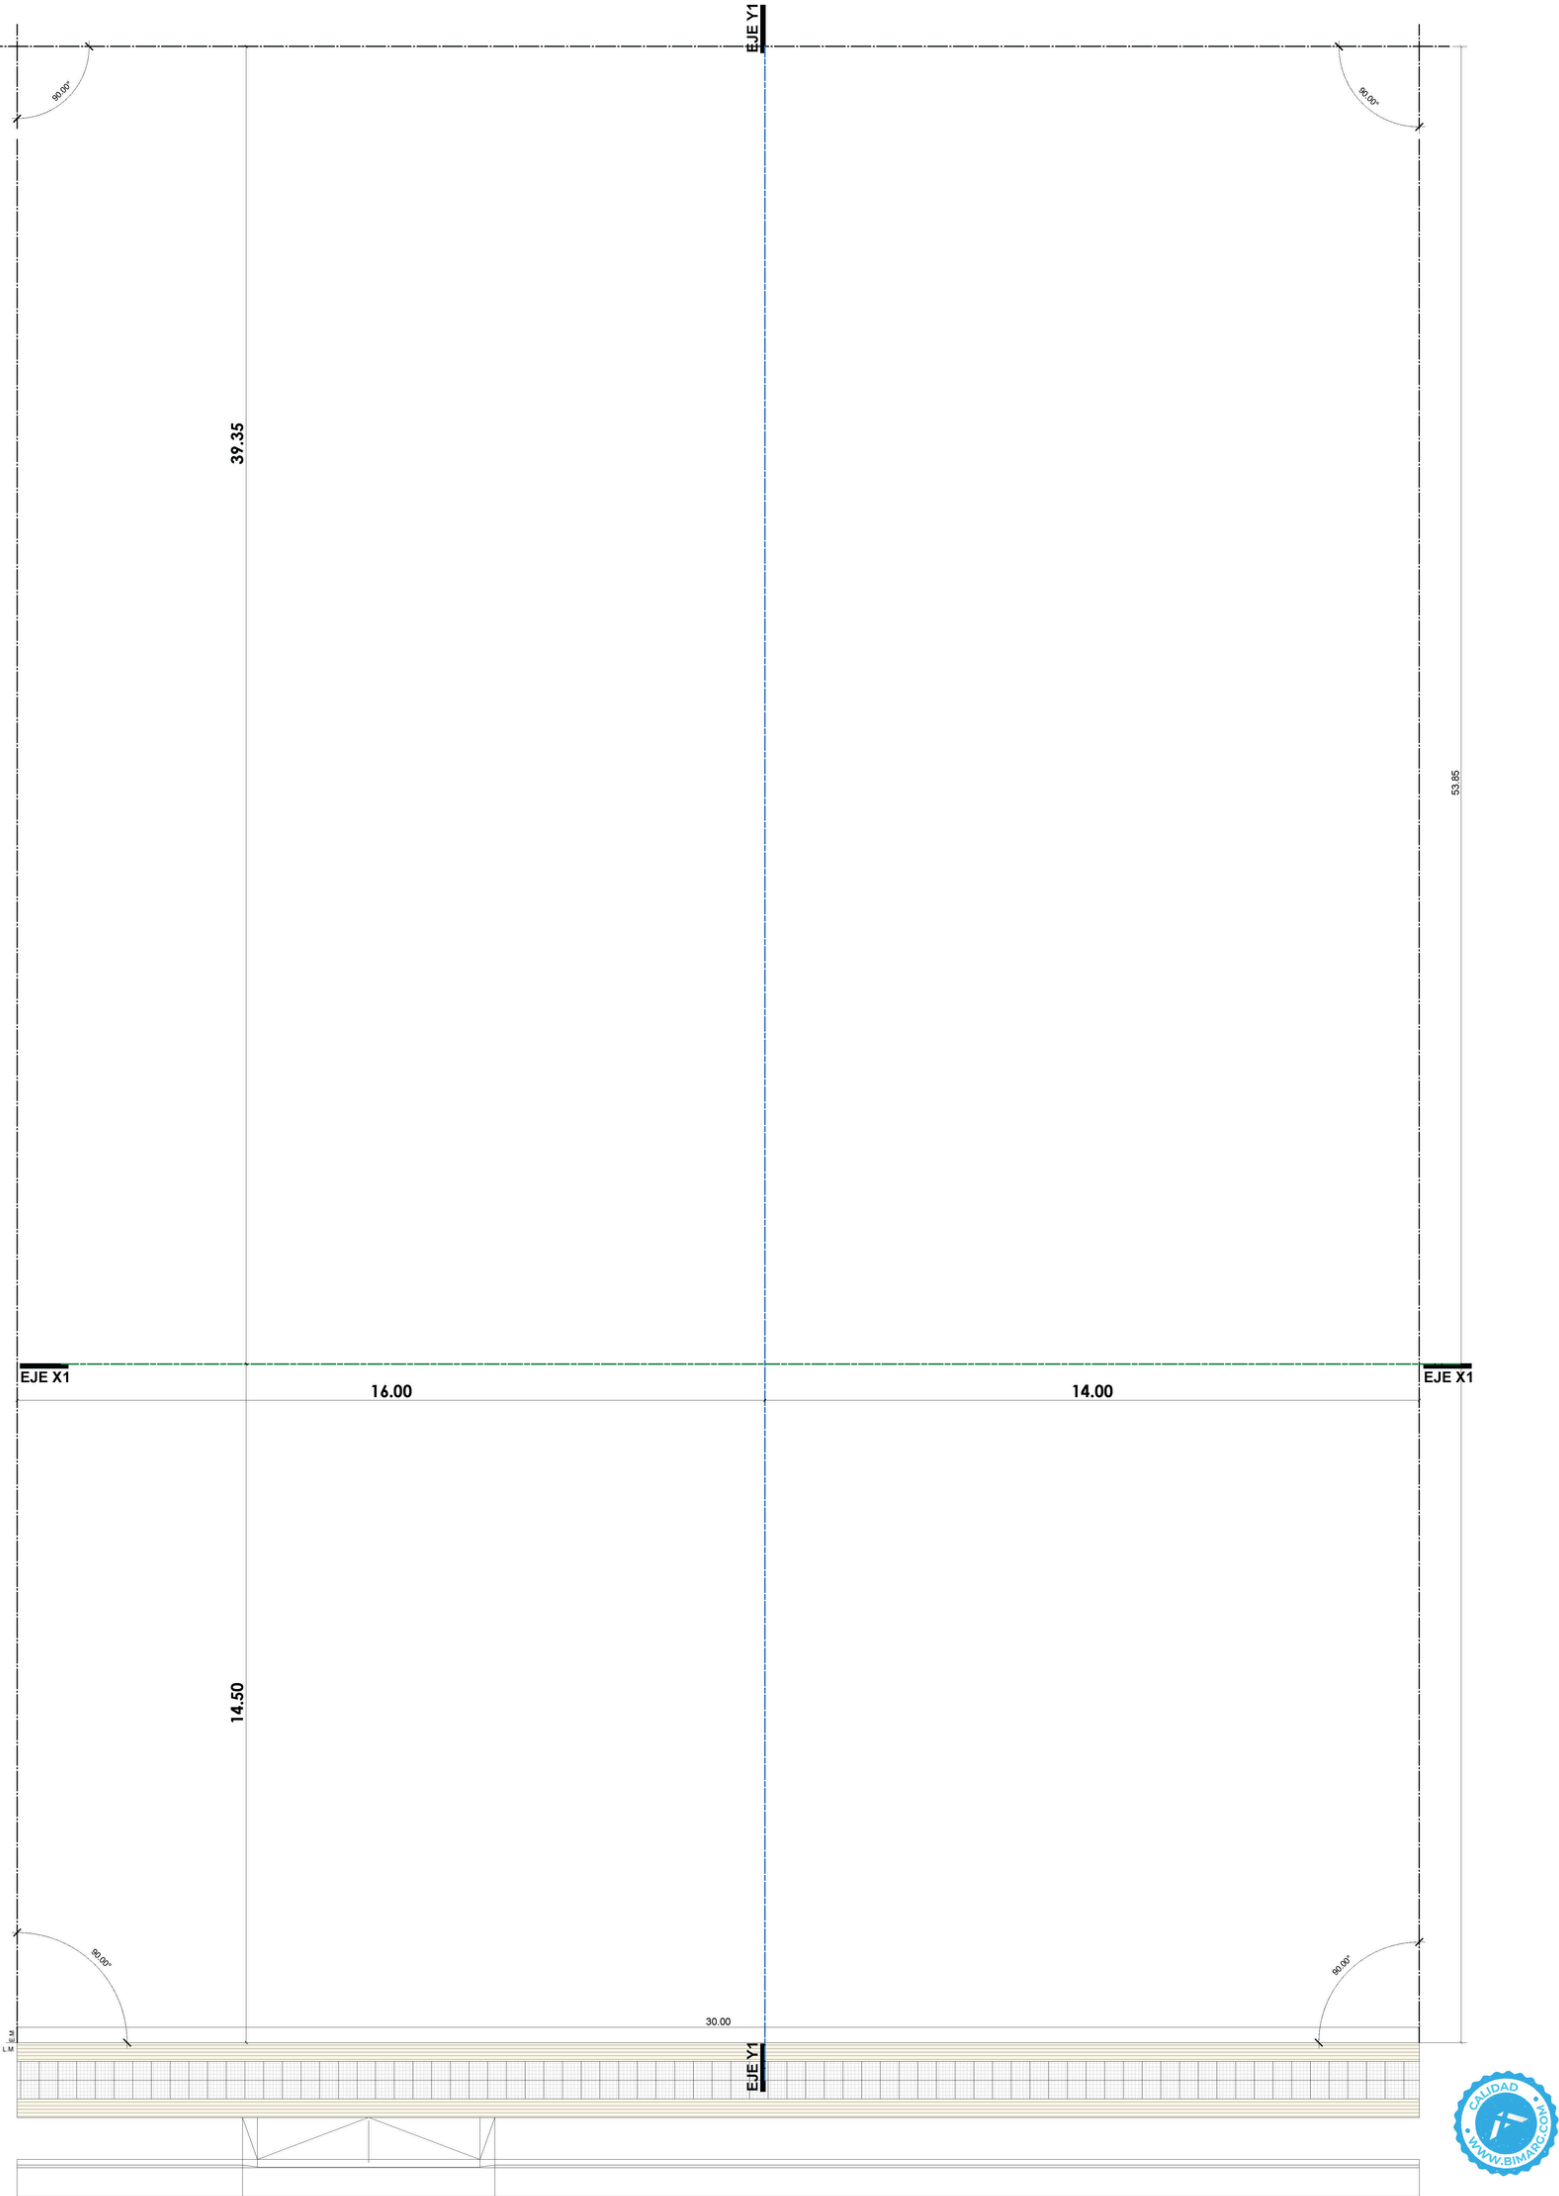

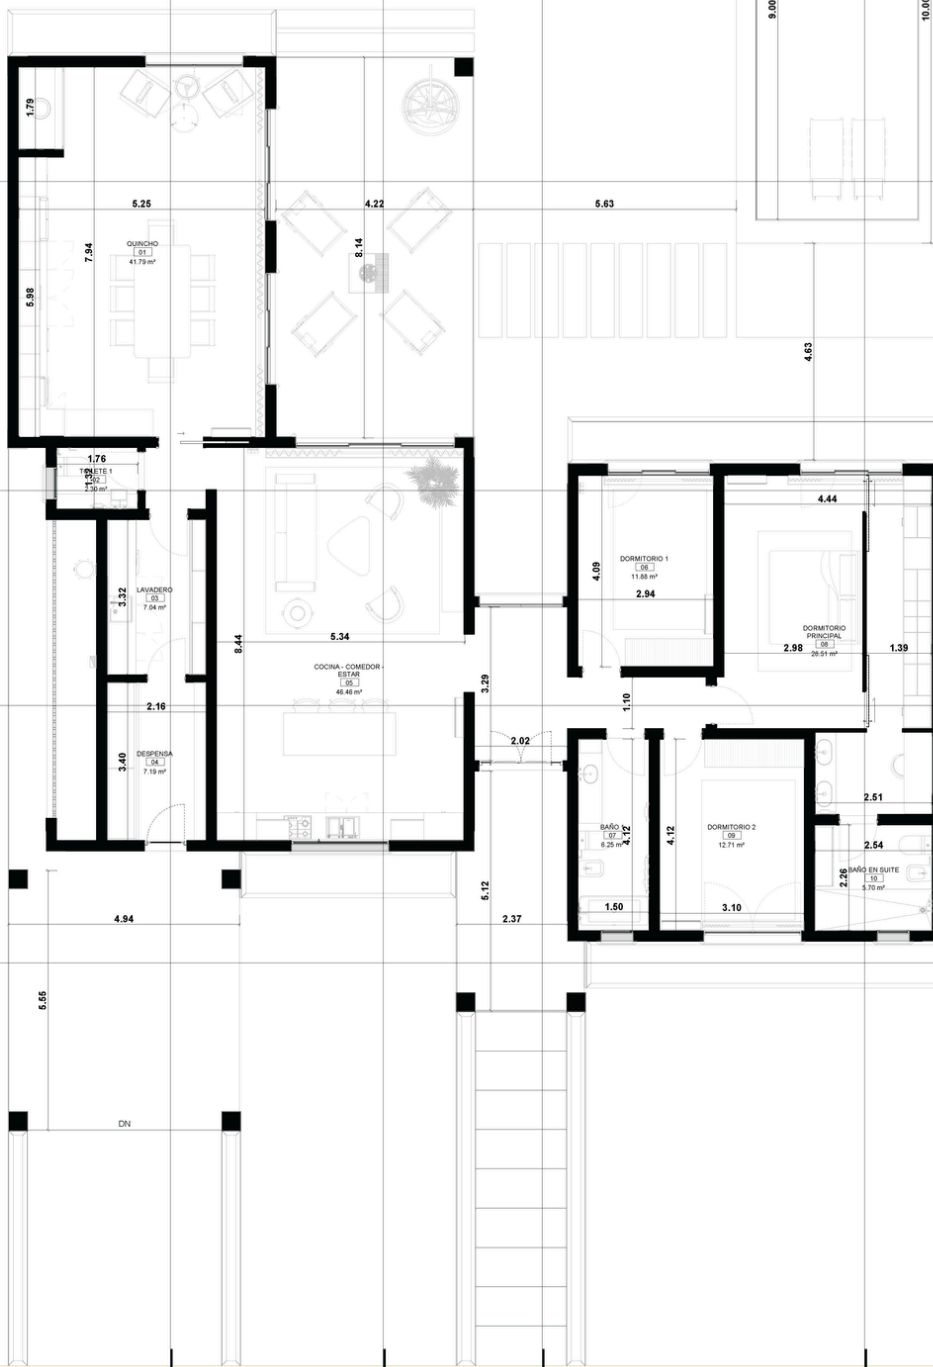


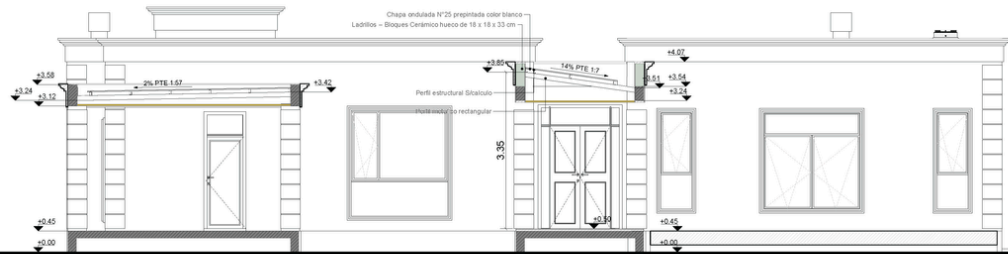


SECCIÓN 1-1
Esc 1:50

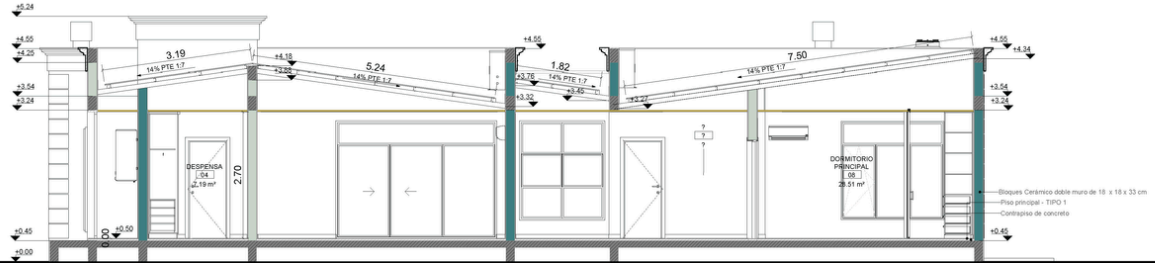


SECCIÓN 2-2
Esc 1:50

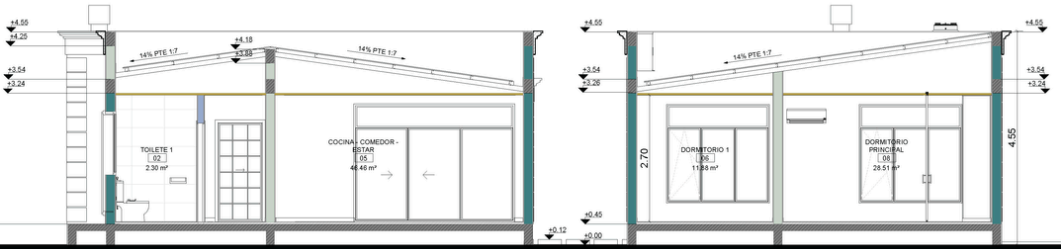


SECCIÓN 3-3
Esc 1:50

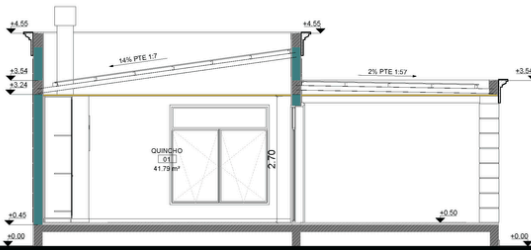


SECCIÓN 4-4
Esc 1:50

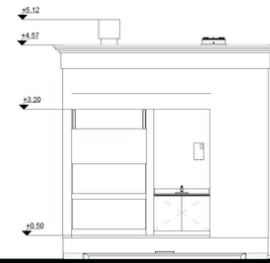


SECCIÓN 5-5
Esc 1:50

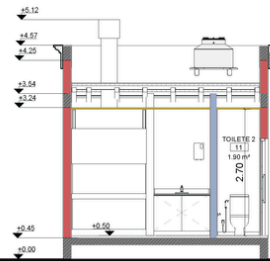


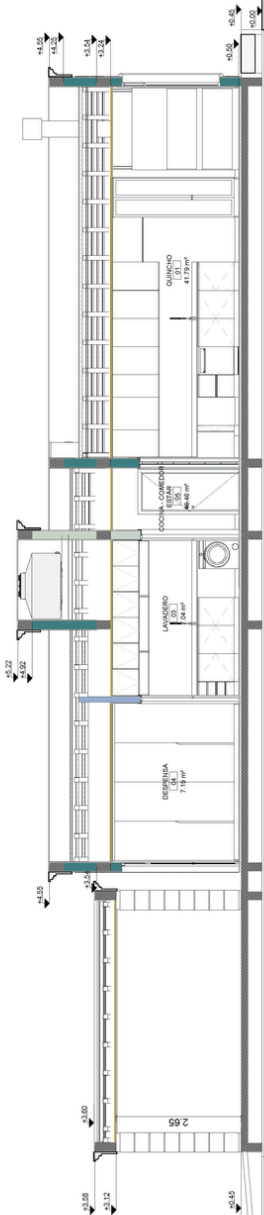


SECCIÓN A-A
Esc 1:50

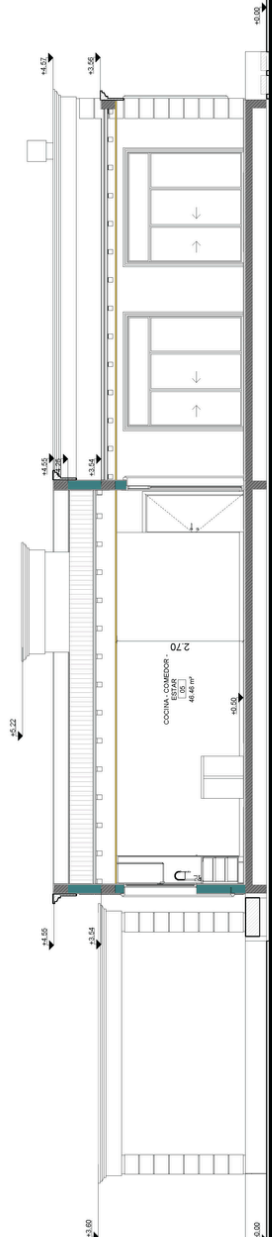

SECCIÓN B-B
Esc 1:50

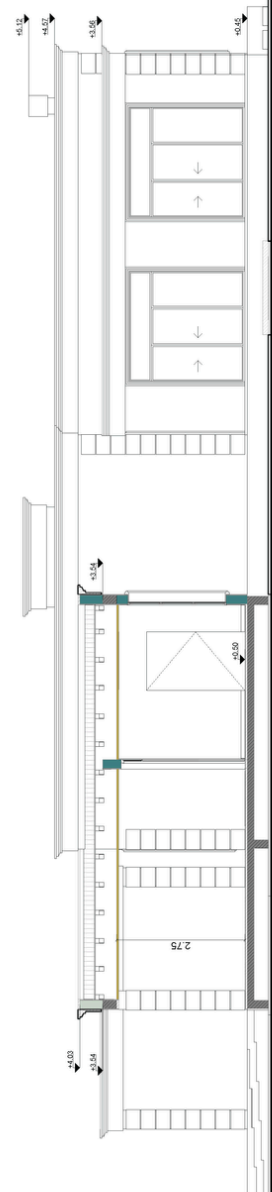

SECCIÓN C-C
Esc 1:50

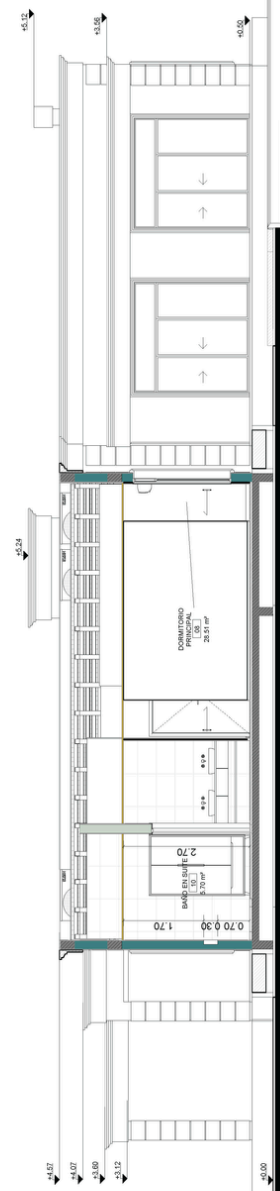

SECCIÓN D-D
Esc 1:50



EST - VIGAS DE ENCADENADO SUPERIOR

Escala 1:50



CONTACTO:
PROYECTO Y SUPERVISIÓN DE OBRAS

PLANO ORIGINAL EN
BOLSA DE PAPEL
REPRODUCCIÓN FOTOCOLOR
LEY N° 13.225

Elaborado por: Autor
Aprobado por: Aprobador
Fecha: 05/04/2025

Proyecto: PROYECTO PCC
Título: EST-PO1 - ENCADENADO
SUPERIOR

Ubicación:

NEUVUEN

REV

NOTAS:




Folios N°:

ARQ07




EJE X1


EJE X1

EJE Y1

EJE Y1

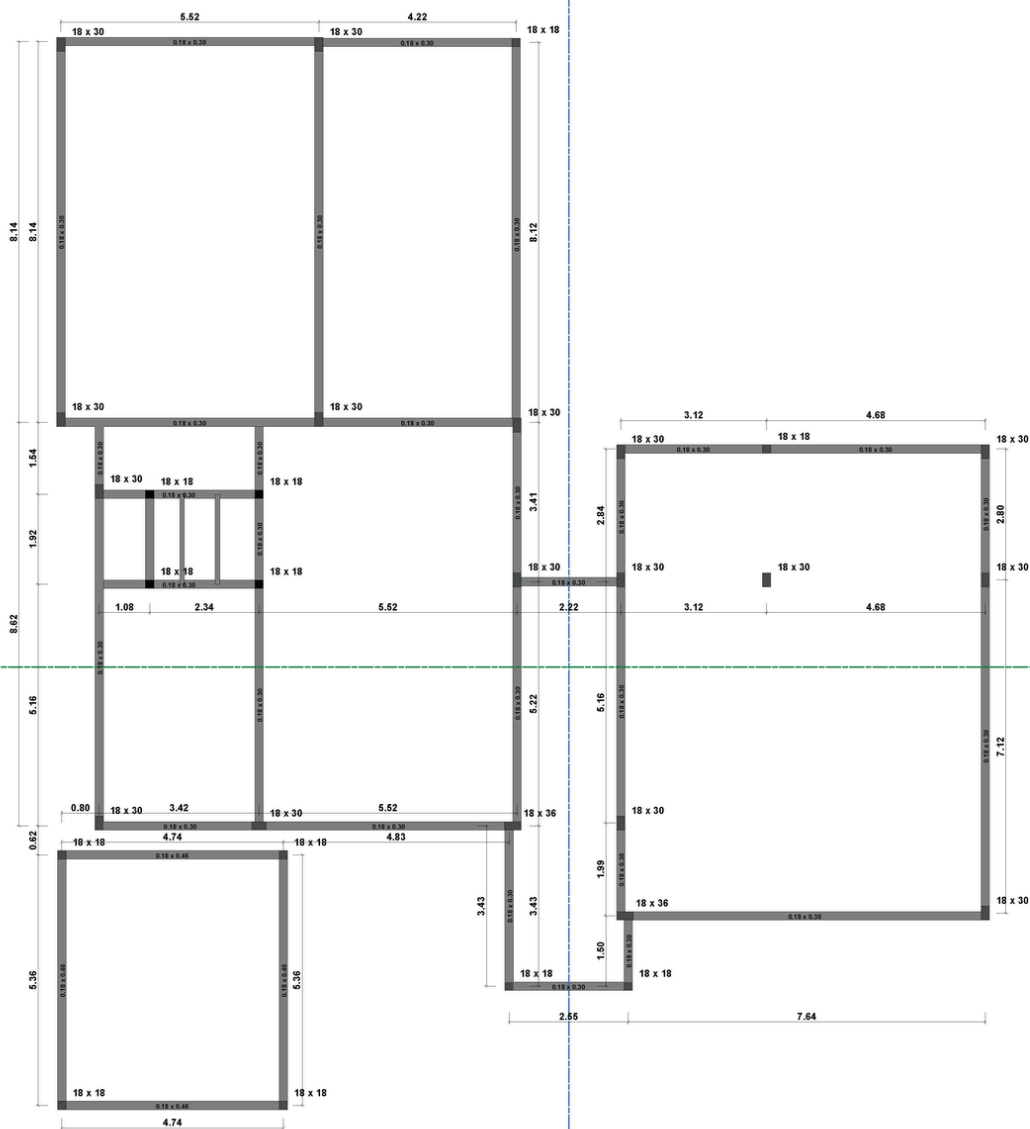

EJE Y1

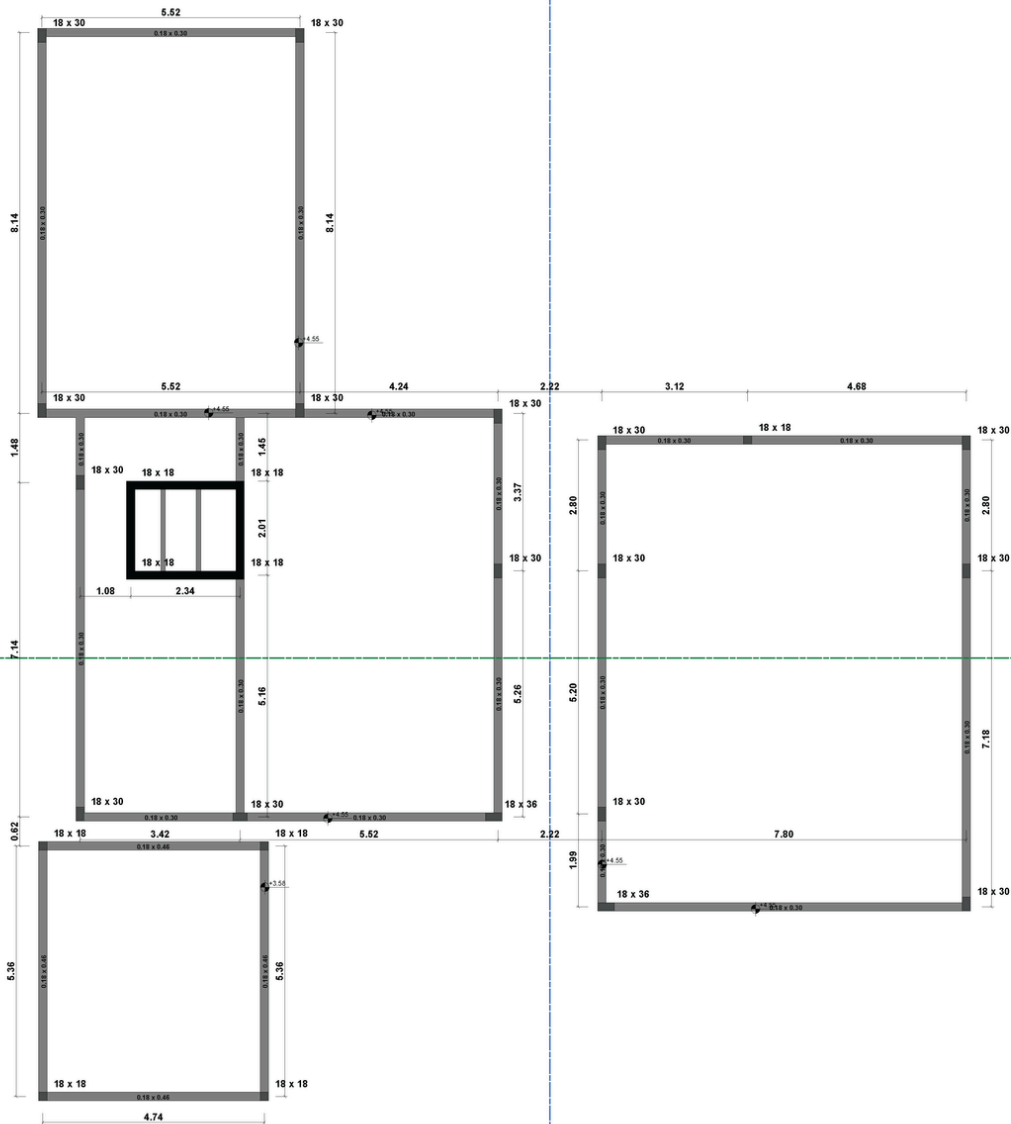

EJE X1

CONTACTO:
PROYECTO Y SUPERVISIÓN DE OBRA
LA RIOJA 1090 - NEUQUÉN
TEL. 0229-529.5436/5100920

PLANO ORIGINAL EN
SOPORTE MAGNÉTICO
PROPIEDAD INTELECTUAL
RESERVADA ARTÍCULO
1702 DEL D.F.

Dibujado por:	Auto
Aprobado por:	Approve

Projecto: PROYECTO MC
Título:


NEUQUEN

REV

NOTA:

- El centro
- Tiene la
- El centro

NOTAS:


NOTA






[illegible]

A


ARQ08



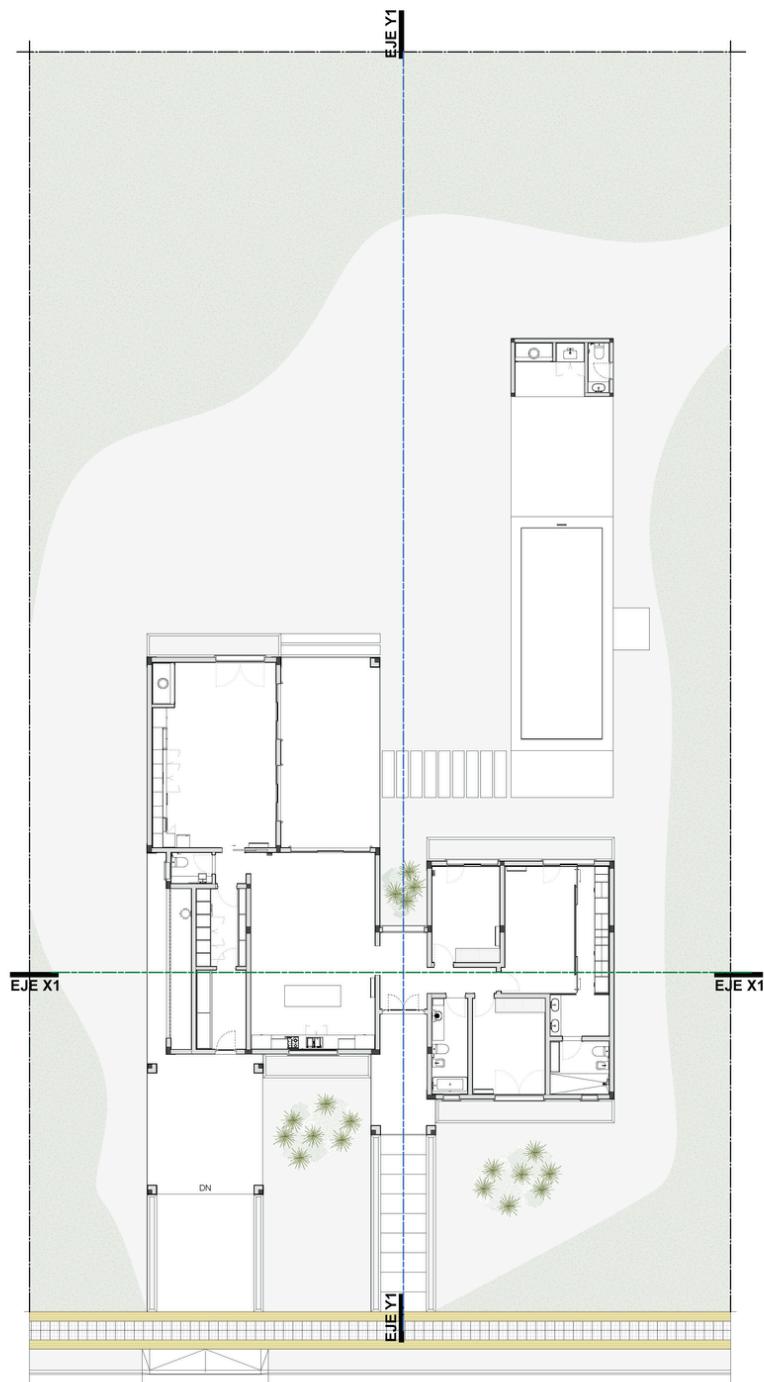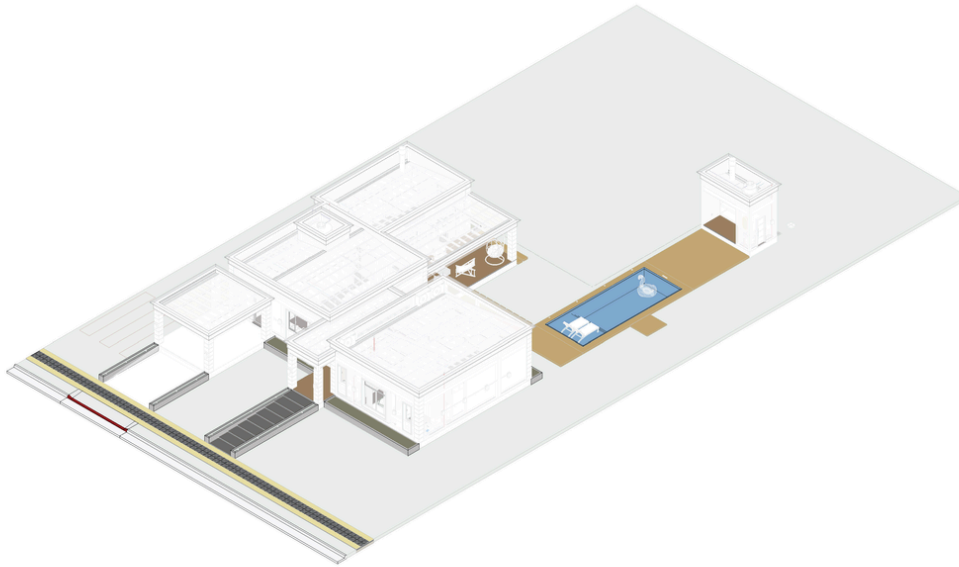


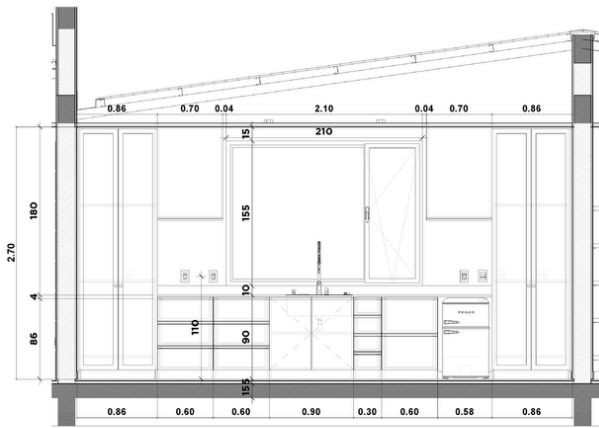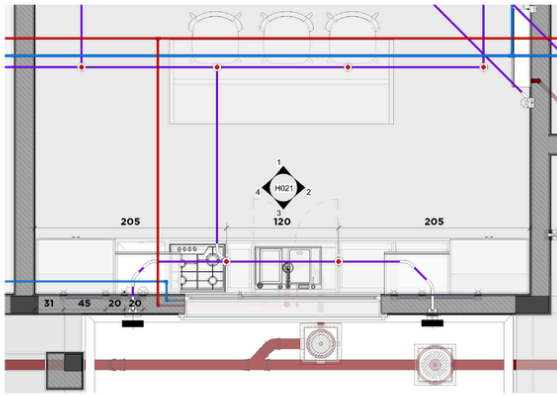

Alzado 0 - c
Esc 1 : 25

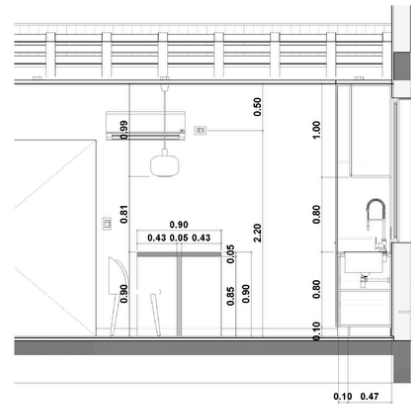

Alzado 0 - b
Esc 1 : 25

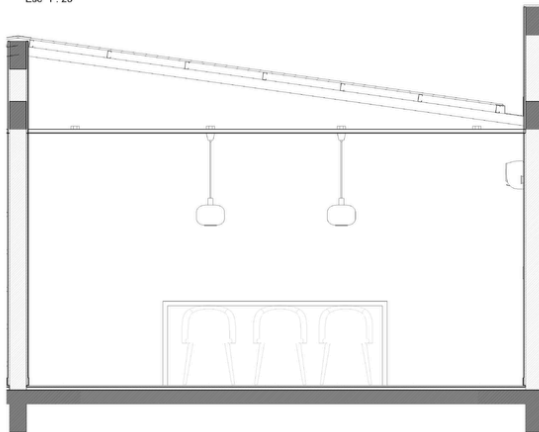


Alzado 0 - a
Esc 1 : 25



Alzado 0 - d
Esc 1 : 25




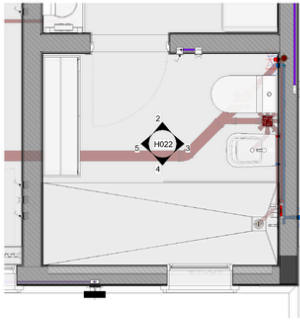


P00 - ARQ - PLANTA REFERENCIAS - BAÑO
Esc 1:25




Alzado 1 - d
Esc 1:25

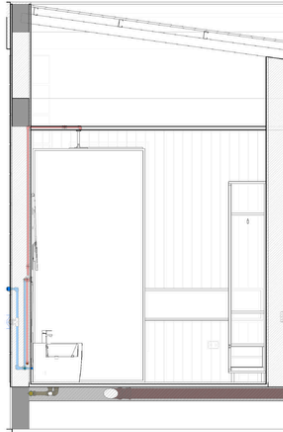

Alzado 1 - c
Esc 1:25




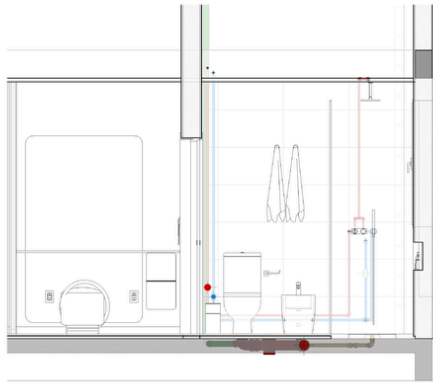



Alzado 1 - b
Esc 1:25

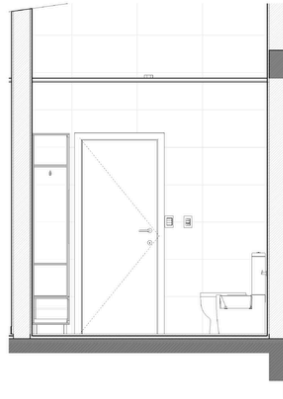

Alzado 1 - a
Esc 1:25



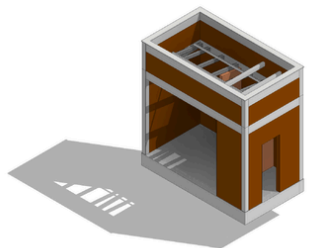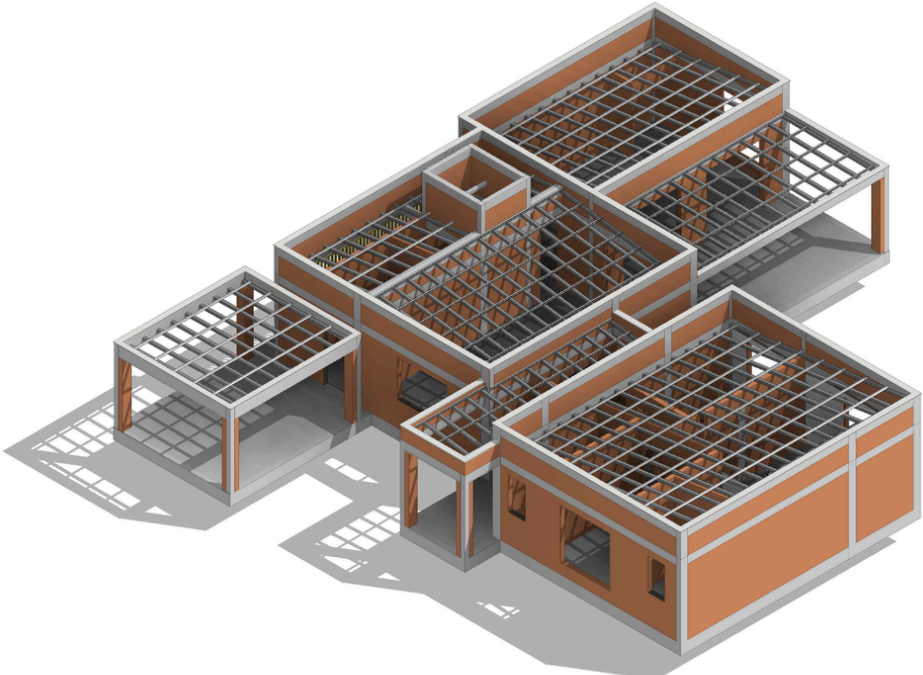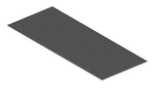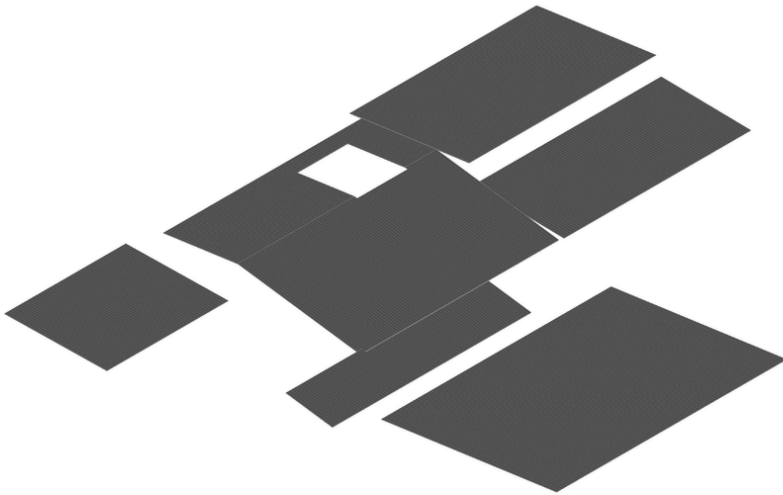

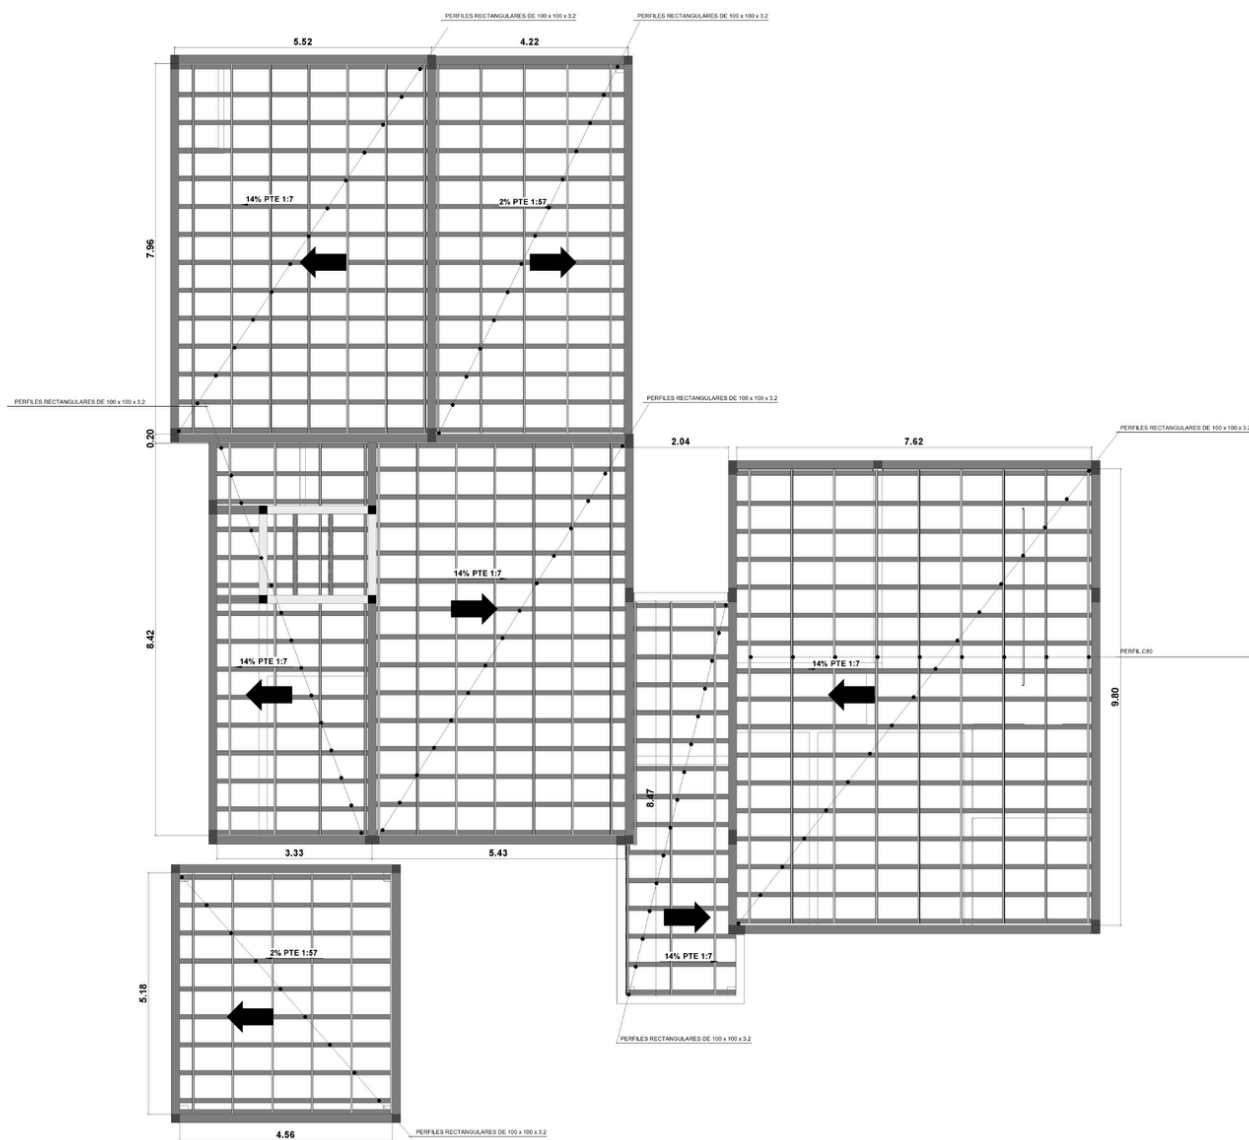

PLANTA DE TECHO
Esc 1 : 50

Esc 1 : 50

NOTAS INSTALACIÓN CLOACAL Y FLUJUAL

GENERALIDADES
• Dejar todos los caños primarios y secundarios en el armado de la plaza.

PENDIENTES
Pendiente mínima en los tendidos cloacales: 1:60 para Ø110

Pendiente mínima en los tendidos cloacales: 1:100 para Ø160

Pendiente máxima en los tendidos cloacales: 1:20

Pendiente mínima en los tendidos pluviales: 1:100

MATERIALES
Los caños y accesorios cloacales serán Awaduct o similar, con unión por O'Ring (aro de goma).

Los caños y accesorios pluviales serán de PVC.

DIRECCIONES Y ACCESOS
En todos los cambios de dirección se interpondrán caños cámara vertical y/o codo con tapa de inspección.

En cada tramo vertical accesible se colocará un caño cámara vertical.

DÍAMETROS SEGÚN CONDUCCIÓN
Las conducciones secundarias hasta PPA serán Ø40

Las salidas de PPA serán Ø63
Las salidas de boca de acceso serán Ø110

El resto, salvo indicación en contrario, será Ø110.

LEYENDA: INSTALACIÓN SANITARIA

BIQUET:
La descarga está reglamentada según el fabricante.




INODORO:
La descarga se conectará directamente al ramal cloacal con Ø110.

LAVATORIO:
El modelo alto o largo del pilar será de 65 cm, y el alto total del lavatorio será de 80 cm desde el NPT.


La descarga se conectará con Ø40 al ramal cloacal.

REFERENCIAS INSTALACION SANITARIAS

- Cañería y accesorios para desagües pluviales PVC: Aro de goma: Ø110
- Cañería y accesorios para instalaciones cloacales secundarias PVC: Aro de goma: Ø110 y Ø160 - Ø90
- Cañería y accesorios para instalaciones cloacales secundarias PVC: Aro de goma: Ø90
- Cañería y accesorios para ventilación PVC: Aro de goma: Ø90
- Señal y circulación de agua para cañerías pluviales
- Señal y circulación de flujo en cañerías primarias y secundarias
- Desagüe pluvial 20 x 20 - PVC
- Caño de ventilación PVC Ø 110: Aro Ø 160 goma a los 4 ventos con ventiladores
- Bajada de pluviales de PVC Ø 110 - Aro de goma
- Bajada de inspección cloacal de PVC Ø 110: Aro de goma
- Boca de acceso de inspección 30 cm Ø 63 x 60
- Piso de patio antebalque 70 cm Ø 63 x 63
- Ø 50 x 0.50 m
- Cámara de inspección 0.60 m Ø 1.00 m

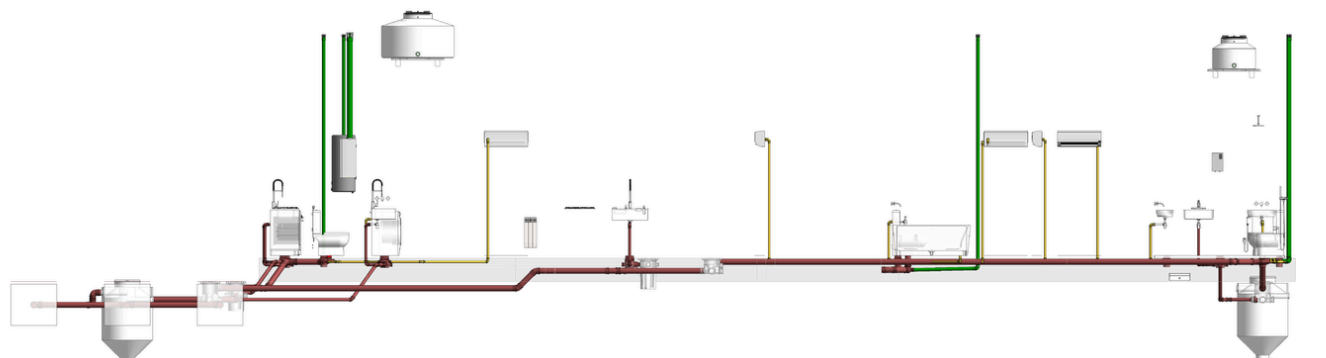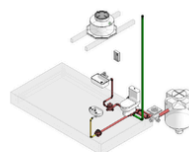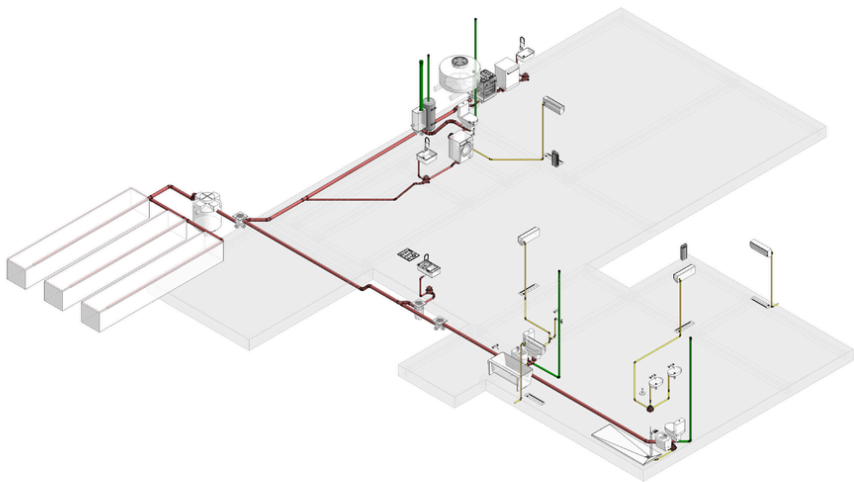


3D-CORTE-X-SAN-01
Esc

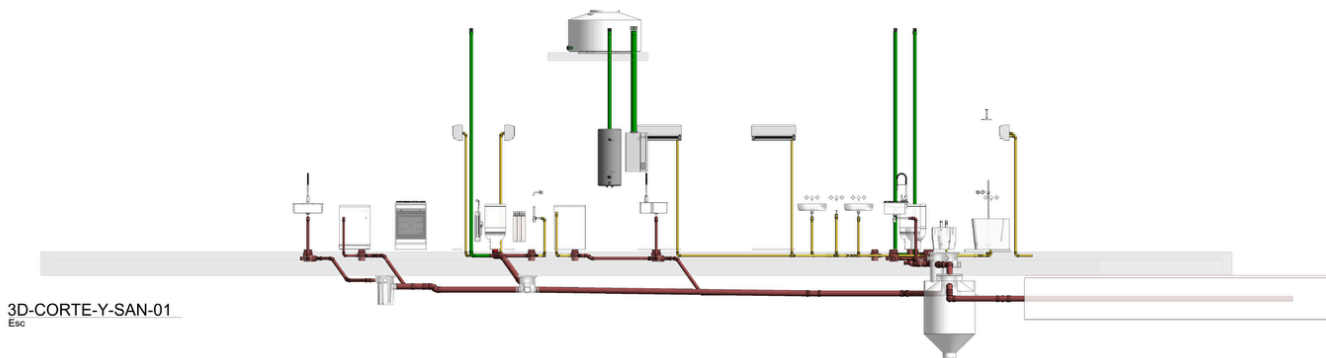


3D-CORTE-Y-SAN-01
Esc

DETALLE BIODIGESTOR

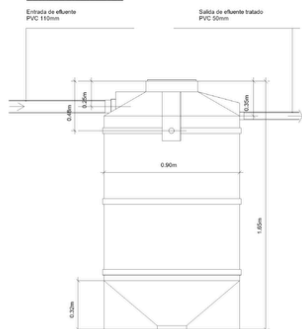

DETALLE LETRO NITRIFICANTE

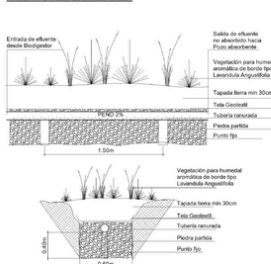


NOTAS


1. El presente proyecto de obra es una propuesta de diseño preliminar, no debe utilizarse para la construcción de la obra sin la aprobación expresa del autor.

NOTAS

1. El presente proyecto de obra es una propuesta de diseño preliminar, no debe utilizarse para la construcción de la obra sin la aprobación expresa del autor.

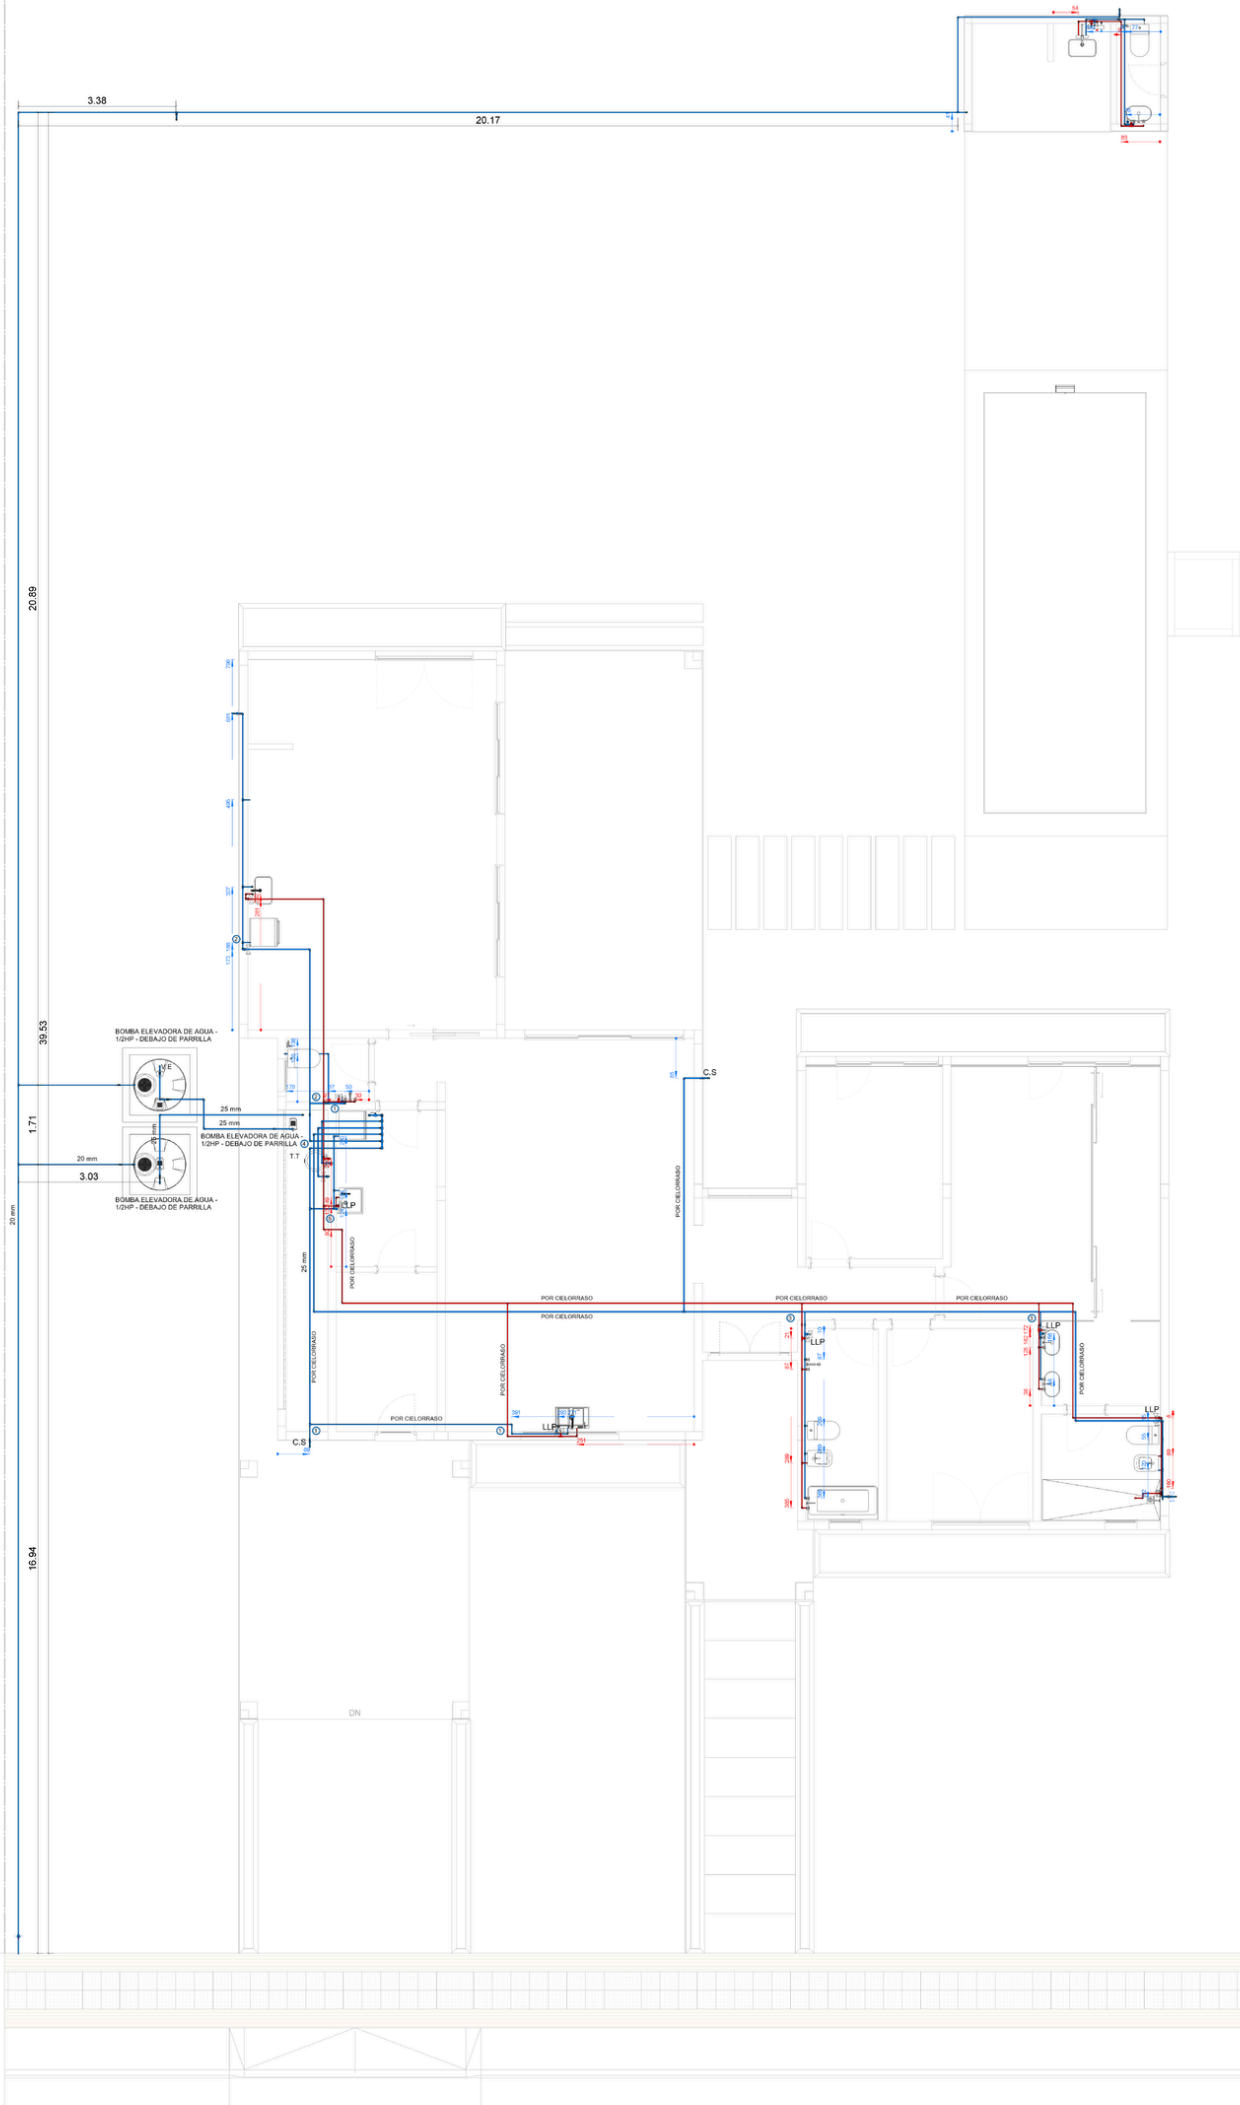

- REFERENCIAS**
INSTALACION DE AGUA
- CANALERA DE AGUA FRIA EN MURO
 - CANALERA DE AGUA FRIA SOBRE CELOSIADO
 - CANALERA DE AGUA CALIENTE EN MURO
 - CANALERA DE AGUA CALIENTE SOBRE CELOSIADO
- SÍMBOLOS**
- ENTRADA O BOMBA DE AGUA
 - ENTRADA DE AGUA FRIA
 - MONTEANTE AGUA FRIA
 - ENTRADA DE AGUA FRIA
 - PROCESADOR DE AGUA FRIA
 - CALENTE A AIREFACTO
 - LAVADERO, LAVABO, DUCHA, PILETA, LAVAR, PILETA DE COCINA, ETC.
- ABREVIATURAS**
- BAF BAF AGUA FRIA
SAF SAF AGUA FRIA
LLP LLAVE DE PASO DE AGUA
- ALTURAS**
- SALVO QUE SE INDIQUE LO CONTRARIO LAS ALTURAS ESTAN DADAS DESDE EL NIVEL DE PISO TERMINADO PARA DE SAN. CON CUBRE 20mm A 70mm PARA HERRERA PARA LOS FLEXIBLES 50mm.
- NOTAS**
- CANAL Y ACCESORIOS PARA AGUA CON TUBO MEDIANTE TUBO PUNTA.
- DE NO INDICARSE EN PLANOS LA CANALERA DE 20mm.
- LAS CONEXIONES A LOS ANTERIORES DE SER EN UN CODO DE 90° Y 180° PARA EVITAR LOS FLEXIBLES.
- TODO LA CANALERA DE AGUA CALIENTE Y FRIA A LA CANAL DE ESPUMA DE POLIURETANO DE COORDENADAS.
- PARA DETALLES DE MONTANTES POR PLANTA, VER PLANTA CALCULO DE MONTANTES.
- DISTRIBUCIONES INTERIORES SALVO INDICACION EN CONTRARIO EN PLANOS.
- AGUA FRIA 20mm.
- AGUA CALIENTE 25mm.
- COLECTORES TANGUA 25mm.
- MONTANTES**
- Para detalles de montantes en cada planta ver Ensamble general instalacion.

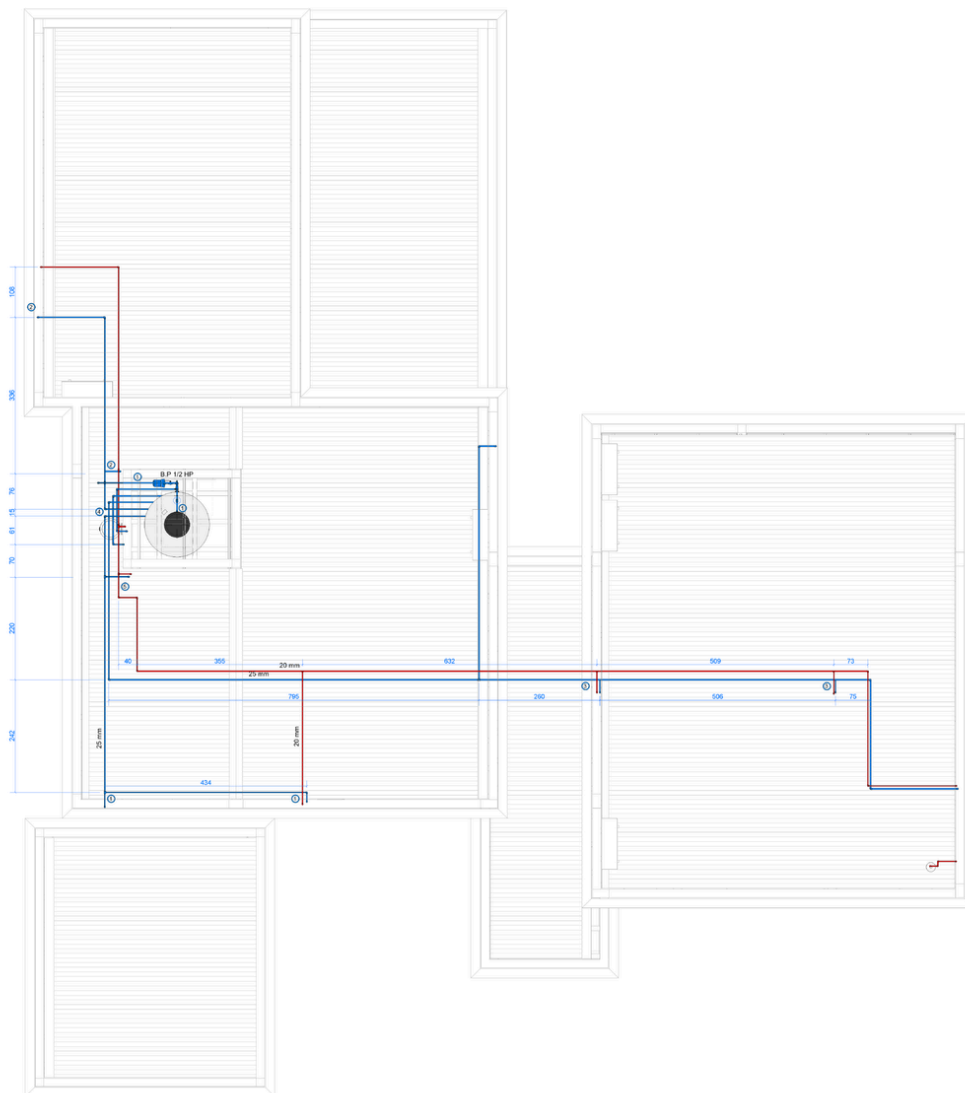

MATERIALES

- [illegible]

REFERENCIAS

- BOLA DE TETO
- BOLA DE PARED INTERIOR
- BOLA EXTERIOR DE PARED + BOLA DE TETO TWO SPOT
- LLAVE DE UN EFECTO
- LLAVE DE DOS EFECTOS
- LLAVE DE TRES EFECTOS
- LLAVE COMBINADA
- TIRILERO GENERAL
- TIRILERO SECCIONAL
- TOMACORRIENTE SIMPLE
- TOMACORRIENTE DOBLE
- TOMA PARA SPLIT
- TOMACORRIENTE EXTERIOR PROTECTOR
- TOMACORRIENTE ESPECIAL ZANCA
- C/SA DE PORTIERE ELECTRICO
- C/SA DE CONEXION A TV
- C/SA DE CONEXION A TELEFONO
- C/SA DE CONEXION A INTERNET
- TOMACORRIENTE SIMPLE EN PLANTO
- C/SA DE REGISTRO 100V
- MENUDER ELECTRICO PLAS
- FOTOCELULA
- C/SA PARA PAREDES POR PISO
- CÁMERA SUBTERRANEA
- CÁMERA PARA CLOSETADO EN TUBERIA EN LA CASA
- RÓCICA CABLE QUE ACOMETE DESDE NIVEL INFERIOR
- RÓCICA CABLE QUE BAJA

REFERENCIAS

- # LUMINARIAS
- Panel Luz Tipo Spot
Embutido, Rectangular Luz
regulativa
- 
- Espejo Píbara Con
Luz Led Para Colgar
30x40 Cm
- 
- Espejo Rectangular 90
Cm Con Luz Led
Blanca Cande
- 
- Spot Cuadrado De
Embutir Tacito
- 
- Aplicac Panel
Bicromático Aplica
Integrante Exterior
- 

CIRC	DENOMINACIÓN	CANT	POT (50W)	F.S	CANT	POT (250W)	F.S	FZA MOTRIZ (W)	TOTAL	TENSION TOTAL (A)	CORRIENTE TOTAL	PROT CIRCUITO
1	EXTERIOR	67	2010	0.6			0.8		2680	220 V	12.18	16
2	PATIO TRASERO	39	1170	0.6			0.8		1560	220 V	7.09	10
3	QUINCHO	13	390	0.6			0.8		520	220 V	2.36	10
4	ESTAR-COCINA-LAVADERO-HALL	22	660	0.6			0.8		880	220 V	4.00	10
5	DORMITORIOS-BAÑOS	20	600	0.6			0.8		800	220 V	3.64	10
6	DORMITORIOS - BAÑOS			0.6	18	3600	0.8		3600	220 V	16.36	16
7	ESTAR-COCINA-LAVADERO-HALL			0.6	20	4000	0.8		4000	220 V	18.18	16
8	QUINCHO			0.6	12	2400	0.8		2400	220 V	10.91	16
9	SPLIT - COCINA - COMEDOR			0.6			0.8	2090	2090	220 V	9.50	10
10	SPLIT - DORMITORIO 1			0.6			0.8	2090	2090	220 V	9.50	10
11	SPLIT DORMITORIO 2			0.6			0.8	2090	2090	220 V	9.50	10
12	SPLIT - DORMITORIO SUITE			0.6			0.8	2090	2090	220 V	9.50	10
13	SPLIT - QUINCHO			0.6			0.8	2090	2090	220 V	9.50	10
14	TOMAS EXTERIORES			0.6	4	800	0.8	16720	14176	220 V	64.44	16
15	BOMA CISTERNA			0.6			0.8	2090	2090	220 V	9.50	10
16	BOMBA PRESURIZADORA			0.6			0.8	2090	2090	220 V	9.50	10
17	PARRILLA EXTERIOR			0.6	4	800	0.8		800	220 V	3.64	10
		161	4830		58	11600		31350	46046		209.30	

ESQUEMA DE UBICACIONES DE
TOMAS, TABLEROS, TECLAS, CAJAS






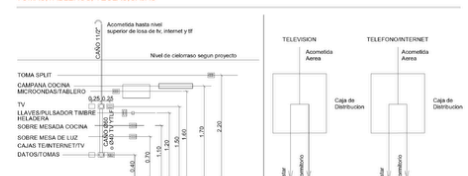


DIAGRAMA UNIFILAR

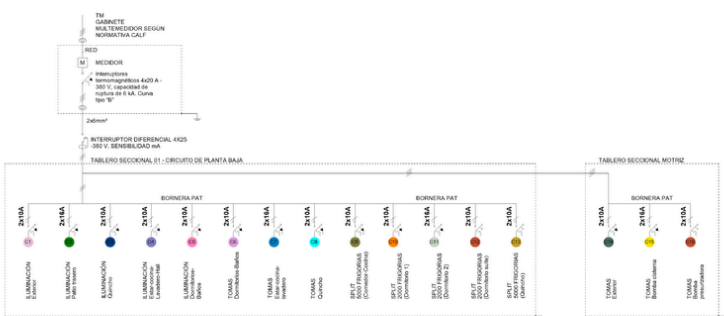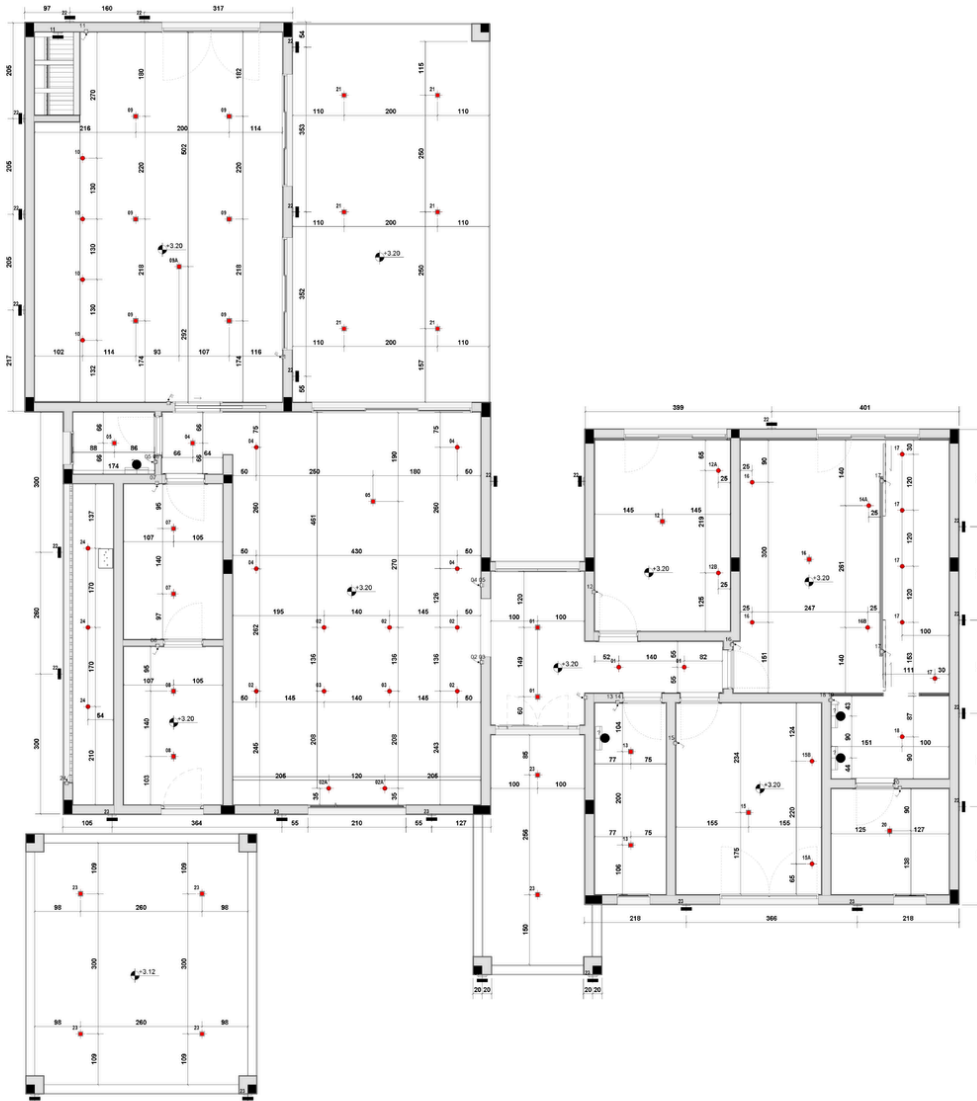

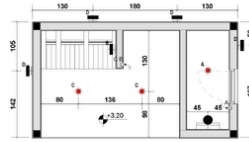

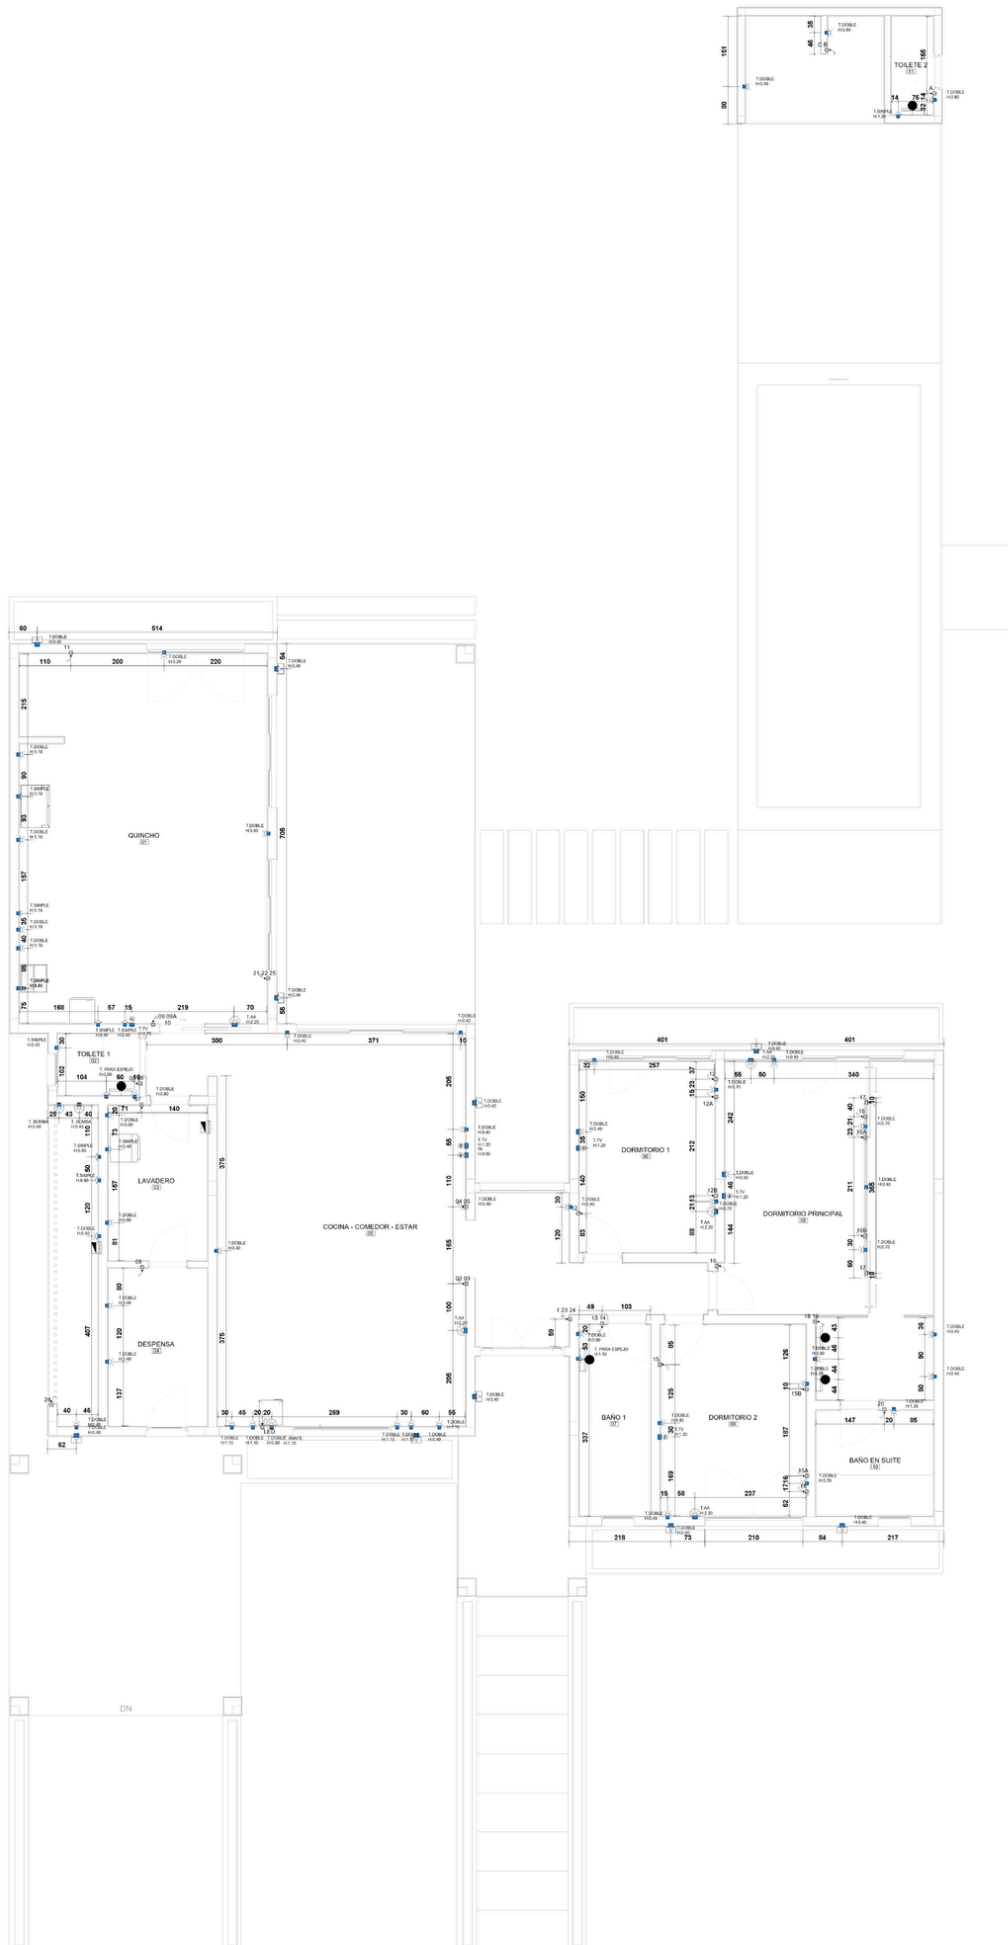

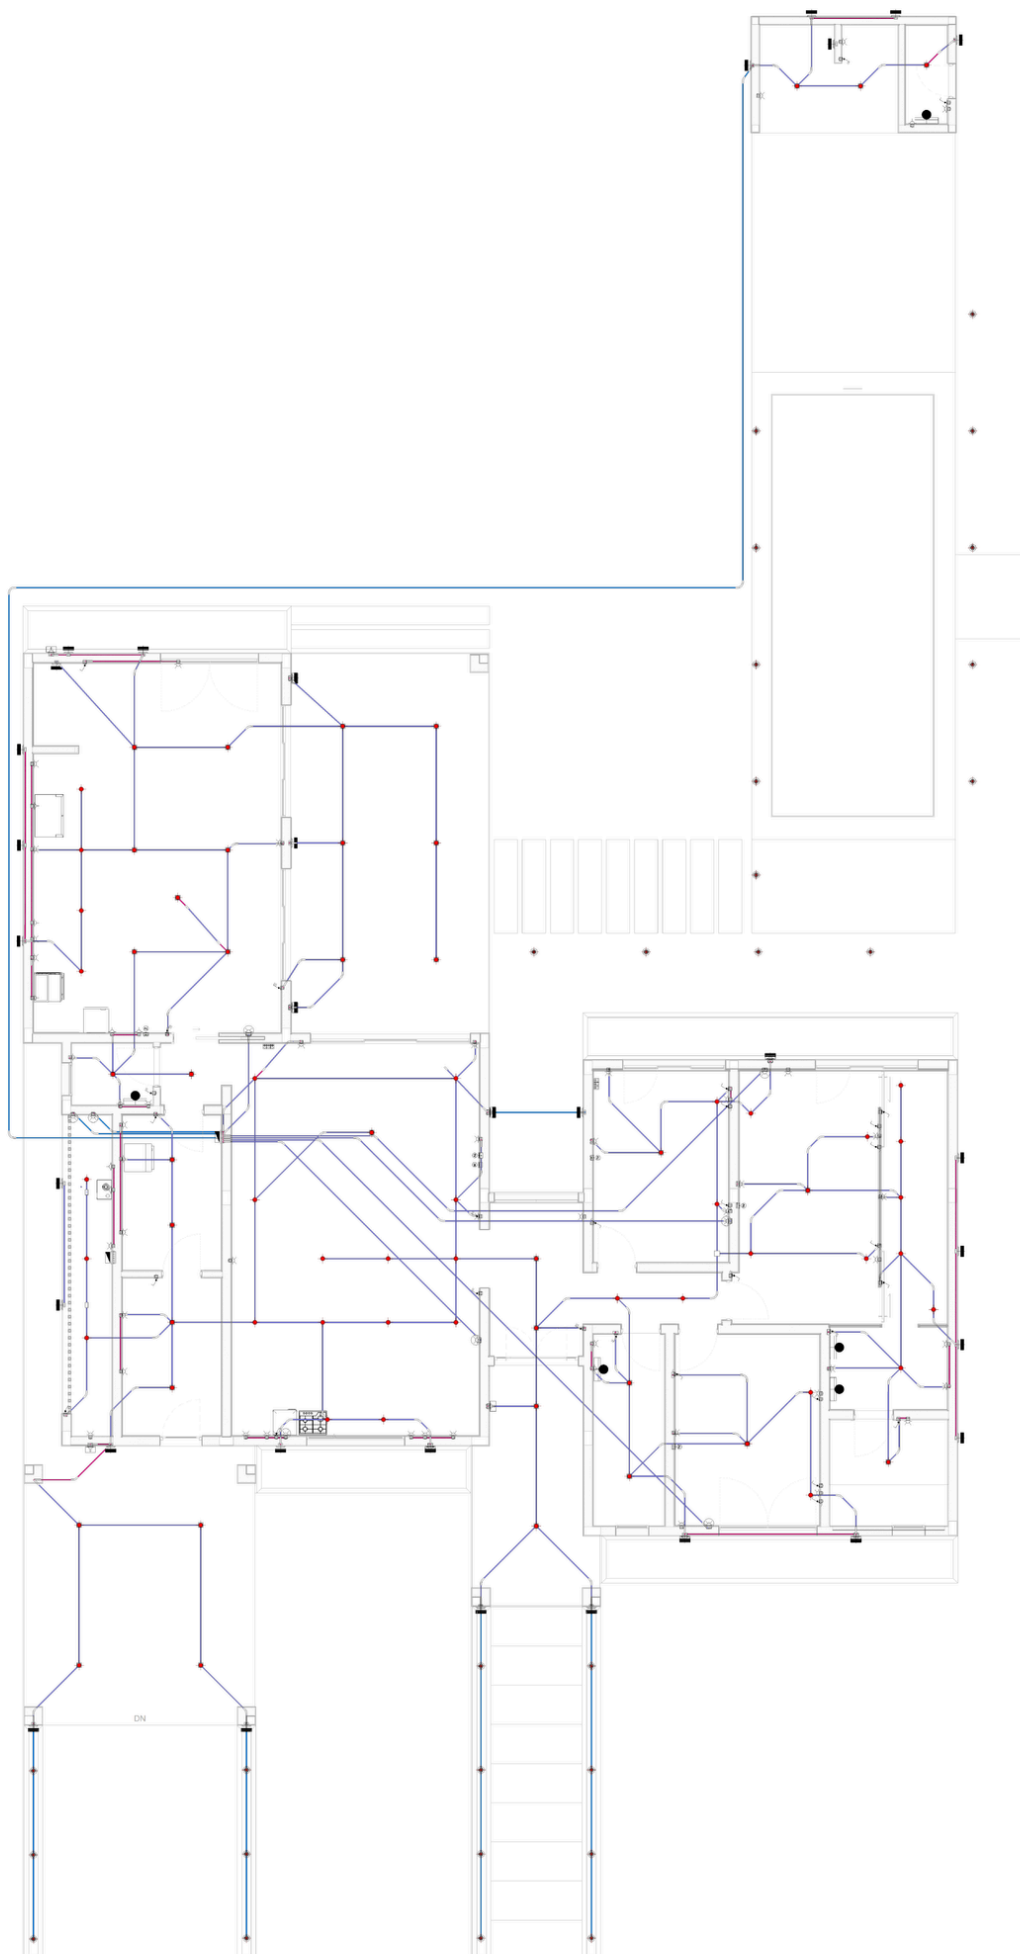


CÓMPUTO DE MATERIALES

NOTA:

Las cantidades presentadas se han obtenido mediante herramientas precisas de cuantificación en Revit. Se recomienda considerar un margen del 10% por desperdicios.

Los cálculos se basan en el modelo actual y pueden requerir ajustes si el proyecto se modifica.

Las tablas de planificación han sido generadas automáticamente, por lo que se sugiere revisarlas detalladamente para cualquier ajuste manual

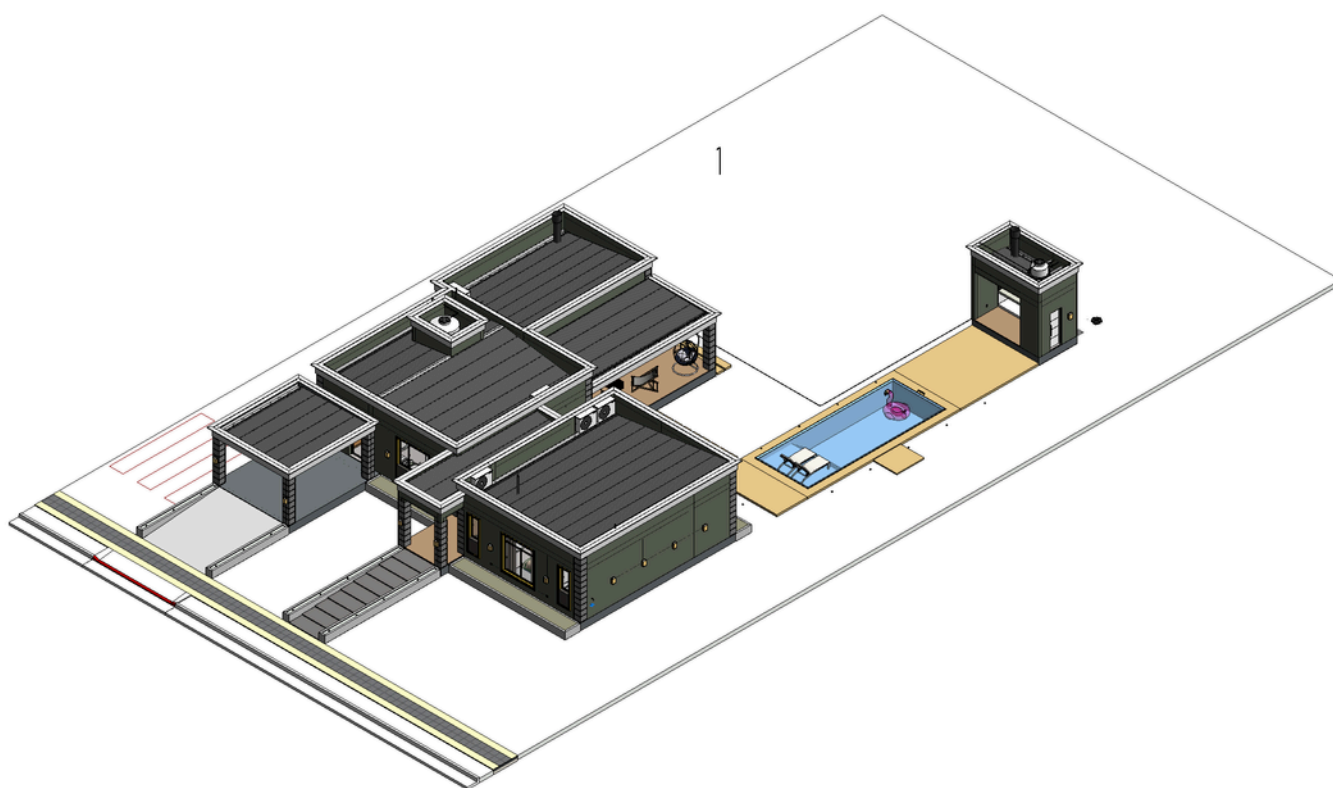

CONTACTO:
PROYECTO Y SUPERVISION DE OBRA
LA RIOJA 1070 - NEUQUÉN
TEL 0299-5283426/5851820
E- MAIL: info@proarq.com

Dibujado por: BIMARG
Aprobado por: PROARQ
Fecha: 01/04/2025

Proyecto: PROYECTO MCC
Título: CARATULA

Plano N°:





00

ARQ - TERMINACIONES DE MURO

Nombre	Área	Costo	Sub Total
Melamina 18mm Haya	33.23 m ²	0.00	0.00
Mezcla adhesiva para revestimiento porcelanatos	4.77 m ²	0.00	0.00
MU_Bloques Cerámico doble muro de 18 x 18 x 33 cm	262.24 m ²	12000.00	3146855.64
MU_Bloques Cerámico hueco de 12 x 18 x 33 cm	20.22 m ²	12000.00	242663.05
MU_Bloques Cerámico hueco de 18 x 18 x 33 cm	120.22 m ²	12000.00	1442593.53
MU_Ladrillos – Ladrillo Común 14 x 25 x 5 cm	39.32 m ²	6000.00	235914.80
PINTURA EXTERIOR - COLOR GRIS OSCURO	637.66 m ²	5000.00	3188293.20
Pintura latex interior blanco paredes	10.85 m ²	0.00	0.00
PINTURA LATEX INTERIOR PAREDES - COLOR BLANCO	338.52 m ²	3840.00	1299918.83
PLACA DE YESO 12.5mm	10.85 m ²	0.00	0.00
REV_BAÑO_TIPO_1	43.71 m ²	0.00	0.00
REV_BAÑO_TIPO_2	28.67 m ²	0.00	0.00
REV_PIEDRA	7.89 m ²	0.00	0.00
REVOQUE GRUESO EXTERIOR	714.63 m ²	18500.00	13220674.68
REVOQUE GRUESO INTERIOR	405.90 m ²	0.00	0.00
TOTAL	2678.67 m²		22776913.74

ARQ - CORNISA

TIPO	LARGO	COSTO	TOTAL
Cornisa	156.82		
TOTAL	156.82		

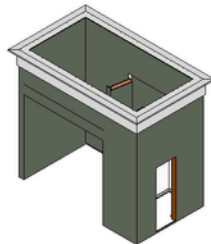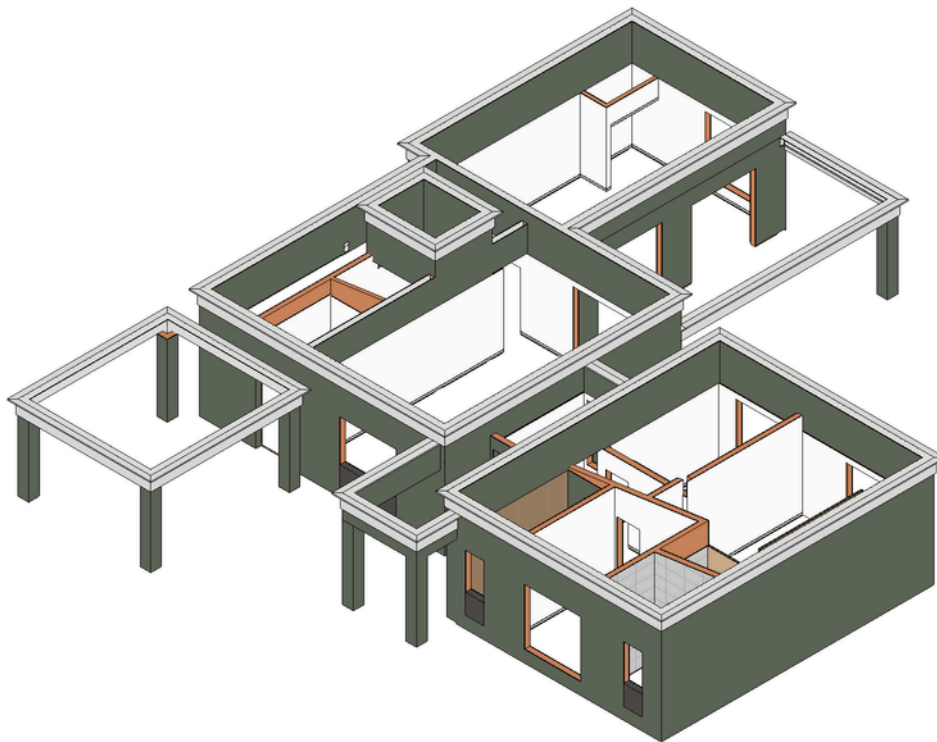

CONTACTO:
 PROYECTO Y SUPERVISION DE OBRA
 LA RIOJA 1070 - NEUQUÉN
 TEL 0299-5283426/5851820
 E-MAIL: info@proarq.com

Dibujado por: BIMARG
Aprobado por: PROARQ
Fecha: 01/04/2025

Proyecto: PROYECTO MCC
Título: MUROS Y REVOQUES

Plano N°:



C1

EST - HORMIGON FUNDACIONES



TIPO	VOLUMEN	COSTO X UN.	CANT. TOTAL
PLATEA DE H°A°	41.26 m ³	0.00	0.00
TOTAL: 17	41.26 m ³		0.00

EST - VIGAS DE FUNDACION

Type	ESPESOR	ALTURA	LARGO	Volume	COSTO x ml	COSTO TOTAL
V.F - 0.18 x 0.45m	0.18	0.45	194.78 m	15.56 m ³	0.00	0.00
TOTAL: 43			194.78 m	15.56 m ³		0.00

EST - ARMADURA DE ACERO - PLATEA

TIPO	AREA	CANT. MALLA ELECTROSOLDADA	COSTO	SUB. TOTAL
PLATEA DE H°A°	275.07 m ²	25	0.00	0.00
TOTAL: 17	275.07 m ²	25		0.00

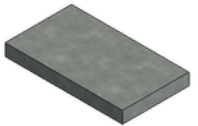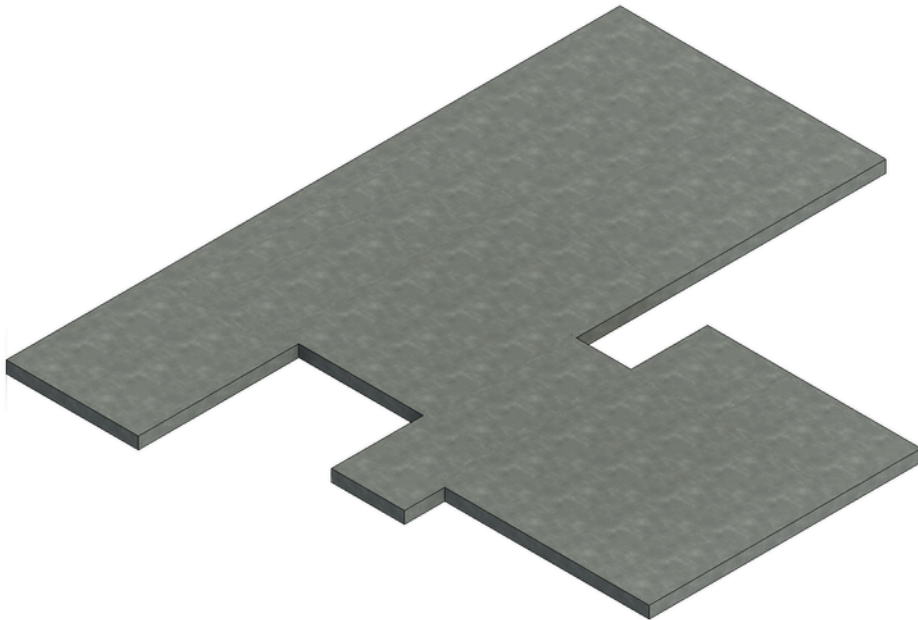

CONTACTO:
 PROYECTO Y SUPERVISION DE OBRA
 LA RIOJA 1070 - NEUQUÉN
 TEL 0299-5283426/5851820
 E-MAIL: info@proarq.com

Dibujado por: BIMARG
Aprobado por: PROARQ
Fecha: 01/04/2025

Proyecto: PROYECTO MCC
Título: PLATEA

Plano N°:



C2

AFC - CONEXIONES RED DE AGUA


CANT.	Type	DIAMETROS	COSTO	TOTAL
4	CANILLA - C.S	20 mmø	15000.00	60000
2	CANILLA - C.S	25 mmø	15000.00	30000
104	CODO 90°	20 mmø-20 mmø	400.00	41600
7	CODO 90°	25 mmø-20 mmø	400.00	2800
56	CODO 90°	25 mmø-25 mmø	400.00	22400
6	CODO 90°	32 mmø-32 mmø	400.00	2400
20	TEE	20 mmø-20 mmø-20 mmø	500.00	10000
3	TEE	25 mmø-20 mmø-20 mmø	500.00	1500
8	TEE	25 mmø-25 mmø-20 mmø	500.00	4000
2	TEE	25 mmø-25 mmø-25 mmø	500.00	1000
8	TEE	32 mmø-32 mmø-32 mmø	500.00	4000
5	Codo 90° con Inserto Hembra	20 mmø-20 mmø	1600.00	8000
16	LLAVE DE PASO	20 mmø-20 mmø	7300.00	116800
7	LLAVE DE PASO	25 mmø-25 mmø	7300.00	51100
TOTAL: 248				355600

AFC - CAÑERÍA RED DE AGUA

DIAMETRO	LARGO TOTAL	CANT. CAÑOS	COSTO	TOTAL
20 mm	213.23	53.3	0.00	0.00
25 mm	99.31	24.8	0.00	0.00
32 mm	2.15	0.5	0.00	0.00
TOTAL	314.69	78.7	0.00	0.00

AFC - ACCESORIOS DE RED DE AGUA

CANT.	TIPO	DIAMETROS	COSTO
1	BOMBA PRESURIZADORA	32 mmø-32 mmø	0.00
2	Valvula esferica con manija	25 mmø-25 mmø	16000.00
13	Valvula esferica con manija	32 mmø-32 mmø	104000.00
TOTAL			120000.00

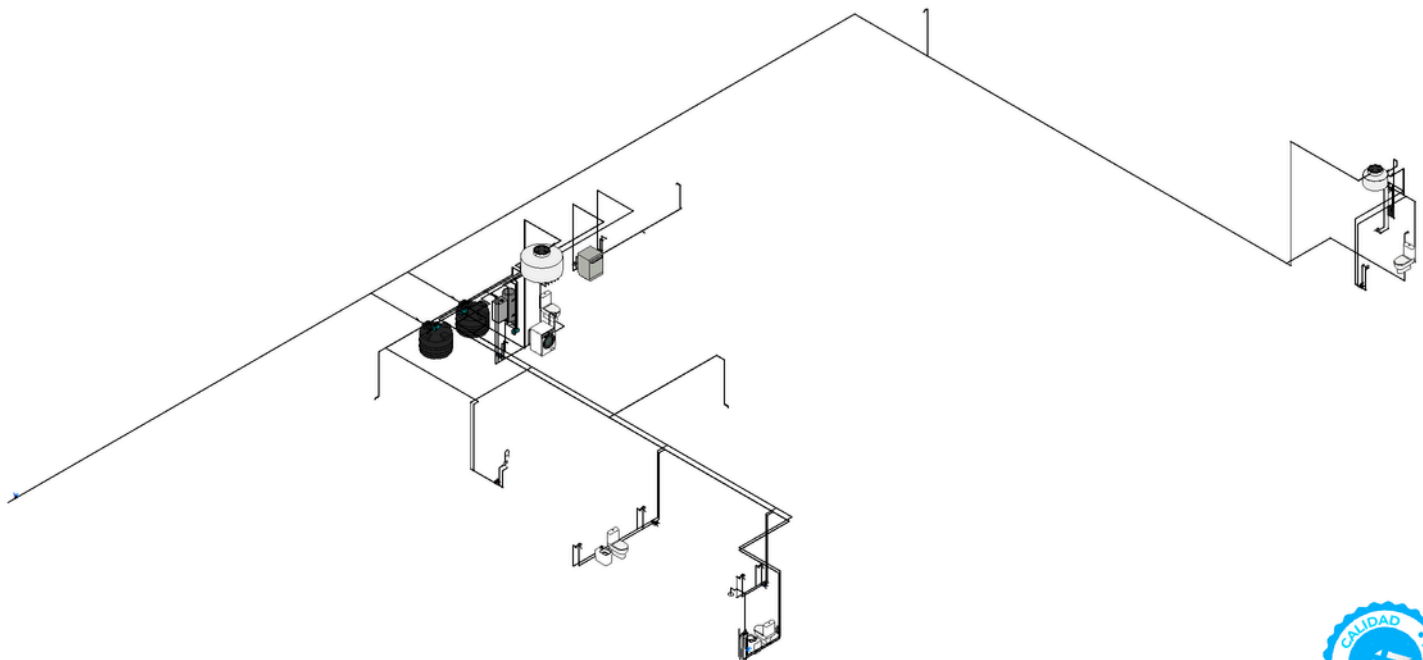

CONTACTO:
 PROYECTO Y SUPERVISION DE OBRA
 LA RIOJA 1070 - NEUQUÉN
 TEL 0299-5283426/5851820
 E-MAIL: info@proarq.com

Dibujado por: BIMARG
Aprobado por: PROARQ
Fecha: 01/04/2025

Proyecto: PROYECTO MCC
Título: INSTALACION DE AGUA

Plano N°:



C3

SAN - CAÑERÍA RED CLOACAL


DIAMETRO	LARGO TOTAL	CANT. CAÑOS	COSTO	TOTAL
40 mm	37.58	9.4	8100.00	76097.74
50 mm	4.74	1.2	8100.00	9593.60
63 mm	35.67	8.9	8100.00	72229.54
110 mm	59.40	14.9	8100.00	120287.65
TOTAL: 155	137.39	34.3		278208.53

SAN - ACCESORIOS SANITARIOS

CANT	DESCRIPCIÓN	COSTO
5		4150.00
1	Bañadera de 1,50m	0.00
2	BIDÉ DE PORCELANA MARCA ROCA MODELO DAMA	500000.00
2	Biodigestor Autolimpiable Rotoplas 600l Tratamiento	1140000.00
2	Camara desengrasadora PVC 110	162000.00
4	Cámara de inspección PVC 40x40cm	120000.00
4	Inodoro largo 70cm de porcelana con mochila de doble carga. Marca Roca - Modelo Dam, Equiv o sup. calidad	1000000.00
1	Lavarropas automático carga frontal hasta 6kg 220V	800000.00
1	Lavavajillas Midea Inox 14 Cubiertos Color Acero inoxidable 220V	1200000.00
3	LECHO NITRIFICANTE	0.00
1	Receptáculo Plato Ducha Bañera	570000.00
4	SIFON CROMADO - BAÑO	3320.00
TOTAL: 30		5499470.00

SAN - CONEXIONES RED CLOACAL

CANT.	TIPO	DIAMETROS	COSTO	TOTAL
41	Codo a 45° - 87°30' M-H	40 mmø-40 mmø	2000.00	82000
10	Codo a 45° - 87°30' M-H	50 mmø-50 mmø	2000.00	20000
25	Codo a 45° - 87°30' M-H	63 mmø-63 mmø	2000.00	50000
19	Codo a 45° - 87°30' M-H	110 mmø-110 mmø	2000.00	38000
4	Codo a 87°30' M-H con triple acometida ortogonal	110 mmø-110 mmø-63 mmø-63 mmø-63 mmø	6500.00	26000
1	Ramal a 45° - 87°30 M-H	40 mmø-40 mmø-40 mmø	5000.00	5000
3	Ramal a 45° - 87°30 M-H	110 mmø-110 mmø-63 mmø	5000.00	15000
4	Ramal a 45° - 87°30 M-H	110 mmø-110 mmø-110 mmø	5000.00	20000
2	Reductor	63 mmø-50 mmø	4000.00	8000
1	Reductor	110 mmø-63 mmø	4000.00	4000
TOTAL: 110				268000

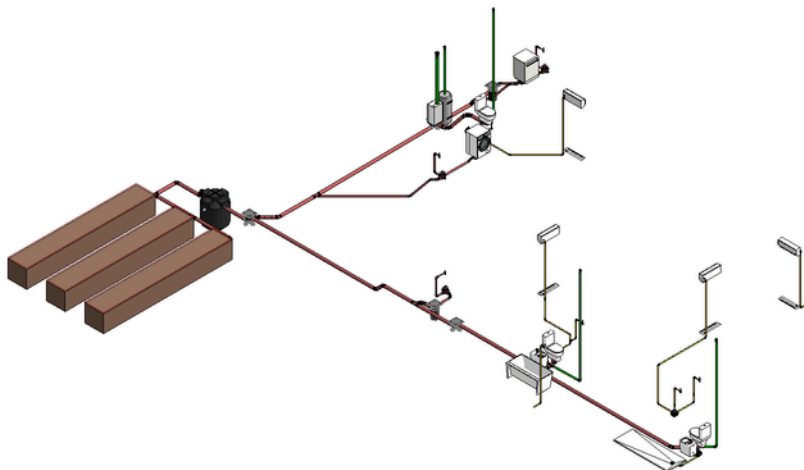

CONTACTO:
 PROYECTO Y SUPERVISION DE OBRA
 LA RIOJA 1070 - NEUQUÉN
 TEL 0299-5283426/5851820
 E-MAIL: info@proarq.com

Dibujado por: BIMARG
Aprobado por: PROARQ
Fecha: 01/04/2025

Proyecto: PROYECTO MCC
Título: SANITARIO

Plano N°:



C4

ELE - TOMACORRIENTES

CANT	TIPO	COST	SUB TOTAL
11	1 TOMA	2100.00	23100
46	2 TOMAS	2100.00	96600
1	IN	1200.00	1200
1	T. ANAFE	6400.00	6400
2	T. BOMBA	6400.00	12800
2	TOMA ESPEJO	2100.00	4200
5	TOMACORRIENTE 20A	6400.00	32000
10	TOMACORRIENTE EXTERIOR	6400.00	64000
5	TV	2350.00	11750
TOTAL			252050

ELE - LLAVES DE LUZ


CANT.	TIPO	COSTO	SUB TOTAL
9	Llave de luz - 1 modulo	1566.00	14094
6	Llave de luz - 2 modulos	1566.00	9396
3	Llave de luz - 3 modulos	1566.00	4698
12	Llave de luz - Combinada	1566.00	18792
TOTAL			46980

ELE- LUMINARIA

CANT.	Description	COSTO	SUB TOTAL
32	Aplic de pared rectangular bidireccional exterior	9000.00	288000.00
37	Spot embutir cuadrado 150X150mm para lampara dicroica	5500.00	203500.00
34	Spot de embutir para techo redonda	7000.00	238000.00
28	Spot embutida en piso	7000.00	196000.00
2	Lampara colgante tipo bola Fair	5000.00	10000.00
133			935500.00

ELE - MANGUERA

TIPO	LARGO	COSTO
ELECTRICIDAD	454.40	0.00
Grand total: 360	454.40	0.00

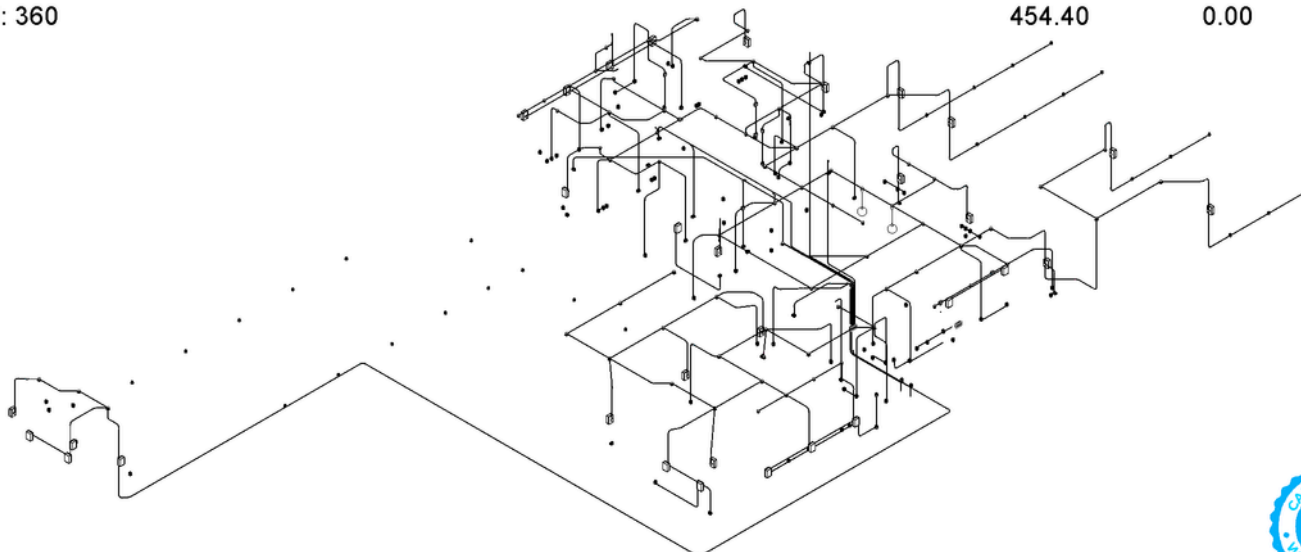

CONTACTO:
 PROYECTO Y SUPERVISION DE OBRA
 LA RIOJA 1070 - NEUQUÉN
 TEL. 0299-5283426/5851820
 E-MAIL: info@proarq.com

Dibujado por: BIMARG
Aprobado por: PROARQ
Fecha: 01/04/2025

Proyecto: PROYECTO MCC
Título: ELECTRICAS


Plano N°:



C5

ARQ - TERMINACIONES PISOS

Nombre	Área	Costo	Sub total	Comentarios
BALDOSA TIPO CALCAREA COLOR GRIS 40x40cm	24.00	0.00	0	
BALDOSA TIPO VAINILLA 40x40cm	24.00	0.00	0	
Césped	1164.57	0.00	0	
CESPED ARTIFICIAL	4.87	0.00	0	
CONTRAPISO DE CONCRETO	292.35	0.00	0	
CONTRAPISO DE HORMIGON ALIVIANADO	3.40	0.00	0	
MEZCLA ADHESIVA PARA PISOS DE PORCELANATO	247.74	0.00	0	
PIEDRA_CALIZA	48.00	0.00	0	
PISO_BAÑO_TIPO_1	14.51	0.00	0	
PISO_DECK	63.51	0.00	0	
PISO_EXTERIOR_TIPO_1	60.57	0.00	0	
PISO_PRINCIPAL	172.67	0.00	0	
TERRENO NATURAL ABSORBENTE	20.73	0.00	0	
TOTAL	2140.92		0	

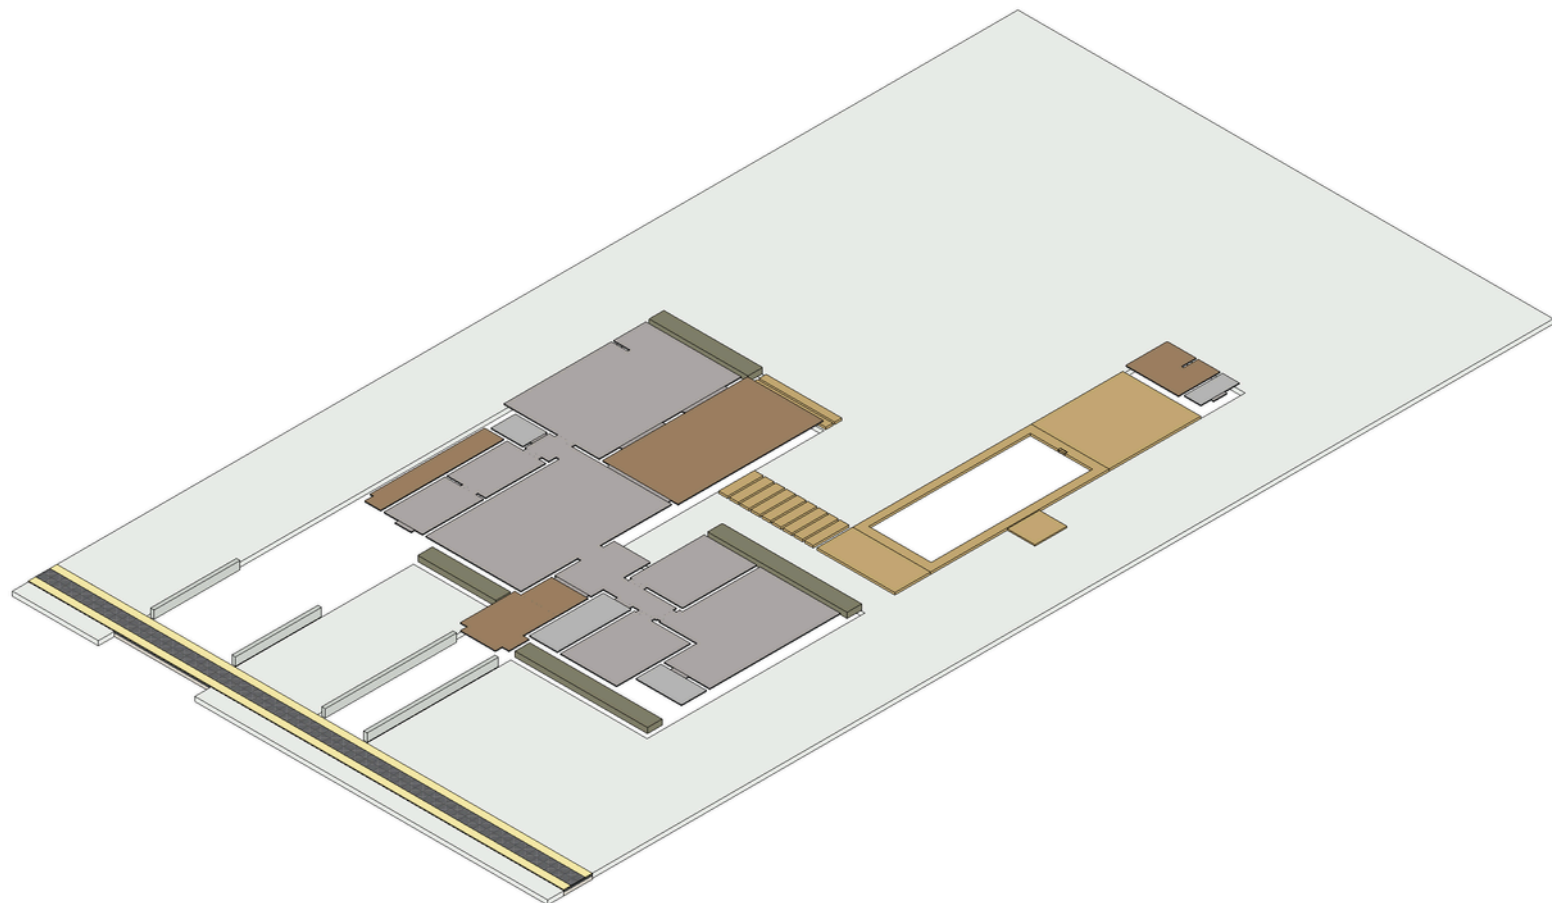

CONTACTO:
 PROYECTO Y SUPERVISION DE OBRA
 LA RIOJA 1070 - NEUQUÉN
 TEL 0299-5283426/5851820
 E-MAIL: info@proarq.com

Dibujado por: BIMARG
Aprobado por: PROARQ
Fecha: 01/04/2025

Proyecto: PROYECTO MCC
Título: PISOS

Plano N°:



C6

ARQ - CUBIERTA

Nombre	Área	LARGO	Costo	Sub Total	ANCHO UTIL	CANT.
Chapa ondulada N°25 prepintada color blanco	7.76	1.90	15000.00	116440.74	4.08564	5
Chapa ondulada N°25 prepintada color blanco	22.31	4.35	15000.00	334667.66	5.129006	6
Chapa ondulada N°25 prepintada color blanco	21.56	3.20	15000.00	323473.15	6.739024	7
Chapa ondulada N°25 prepintada color blanco	30.09	3.80	15000.00	451377.16	7.918897	8
Chapa ondulada N°25 prepintada color blanco	15.86	2.00	15000.00	237956.49	7.931883	8
Chapa ondulada N°25 prepintada color blanco	40.46	5.10	15000.00	606858.69	7.932793	8
Chapa ondulada N°25 prepintada color blanco	43.81	5.25	15000.00	657132.53	8.34454	9
Chapa ondulada N°25 prepintada color blanco	73.09	7.50	15000.00	1096296.24	9.744855	10
TOTAL	254.95			3824202.66		

ARQ - ESTRUCTURA CUBIERTA

CANTIDAD	TIPO	LARGO	COSTO
1	C80 - Y	3.21	
3	C80 - Y	11.99	
6	C80 - Y	30.84	
1	C80 - Y	5.22	
12	C80 - Y	95.01	
11	C80 - Y	92.45	
2	C80 - Y	16.85	
9	C80 - Y	87.66	
C80 - Y: 45		343.22	
1	Perfil metalico rectangular - 100 x 100	0.17	
9	Perfil metalico rectangular - 100 x 100	20.18	
8	Perfil metalico rectangular - 100 x 100	18.61	
3	Perfil metalico rectangular - 100 x 100	7.24	
3	Perfil metalico rectangular - 100 x 100	7.73	
15	Perfil metalico rectangular - 100 x 100	52.01	
14	Perfil metalico rectangular - 100 x 100	59.10	
10	Perfil metalico rectangular - 100 x 100	47.41	
30	Perfil metalico rectangular - 100 x 100	167.12	
17	Perfil metalico rectangular - 100 x 100	133.90	
Perfil metalico rectangular - 100 x 100: 110		513.47	
TOTAL: 155		856.69	



CONTACTO:
 PROYECTO Y SUPERVISION DE OBRA
 LA RIOJA 1070 - NEUQUÉN
 TEL 0299-5283426/5851820
 E-MAIL: info@proarq.com

Dibujado por: BIMARG
Aprobado por: PROARQ
Fecha: 01/04/2025

Proyecto: PROYECTO MCC
Título: CUBIERTA

Plano N°:



C7

EST - COLUMNAS

CANT.	TIPO	MATERIAL	LADO A	LADO B	ALTO	VOLUMEN	COSTO x ml	COSTO TOTAL
8	0.15 x 0.15	CONCRETO	0.15	0.15	16.40	0.37 m³		0
14	0.18 x 0.18	CONCRETO	0.18	0.18	35.70	1.16 m³		0
32	0.18 x 0.30	CONCRETO	0.18	0.30	67.34	3.64 m³		0
4	0.18 x 0.36	CONCRETO	0.18	0.36	8.20	0.53 m³		0

TOTAL: 58

127.64 5.69 m³

0

EST - VIGAS DE ENCADENADO

Type	ESPESOR	ALTURA	LARGO	Volume	COSTO x ml	COSTO TOTAL
V.E - 0.15 x 0.30 m	0.15	0.30	26.05 m	1.12 m³	0.00	0.00
V.E - 0.18 x 0.30 m	0.18	0.30	242.01 m	12.34 m³	0.00	0.00
V.E - 0.18 x 0.46 m	0.18	0.46	20.16 m	1.61 m³	0.00	0.00

TOTAL: 70

288.21 m

15.07 m³

0.00

EST - ARMADURA DE ACERO - VIGAS

EST	Longitud	Cada 20cm Ø6	Cant. barras del Ø12	Cant. barras del Ø6
V.E - 0.15 x 0.30 m	26.05	156.27	10	13
V.E - 0.18 x 0.30 m	242.01	1452.05	89	121
V.E - 0.18 x 0.46 m	20.16	120.96	7	10
V.F - 0.18 x 0.45m	194.78	1168.68	71	97



TOTAL: 113

482.99

2897.96

177

241

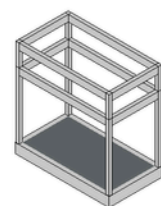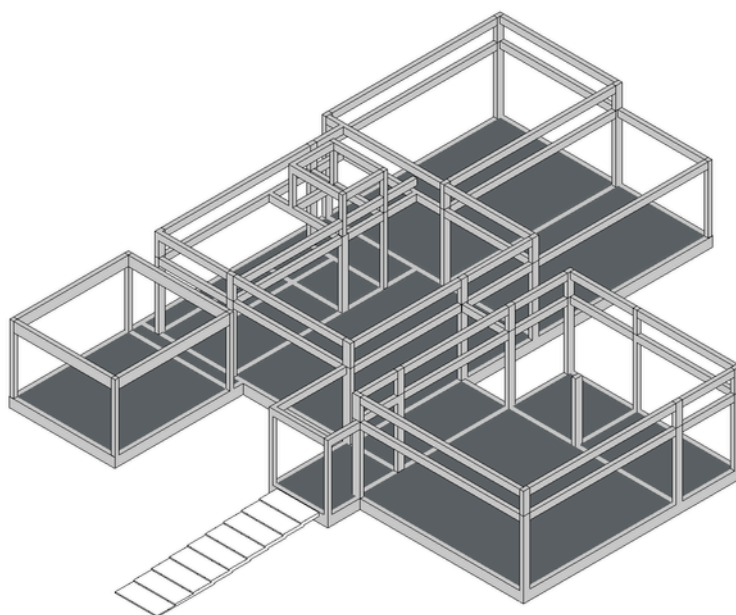

CONTACTO:
PROYECTO Y SUPERVISION DE OBRA
LA RIOJA 1070 - NEUQUÉN
TEL 0299-5283426/5851820
E-MAIL: info@proarq.com

Dibujado por: BIMARG
Aprobado por: PROARQ
Fecha: 01/04/2025

Proyecto: PROYECTO MCC
Titulo: VIGAS Y COLUMNAS

Plano N°:



C8

CONTACTANOS

¿Estás por construir tu casa?

Hacelo con un proyecto que esté a tu altura.

Te ayudamos a diseñar una vivienda funcional, moderna y lista para ser construida, con documentación completa y aprobada.

Pensamos cada detalle para que solo te ocupes de disfrutar el proceso.


Tu próxima casa empieza con una buena decisión: hablar con nosotros.



info@proaarq.com



info@bimarg.com

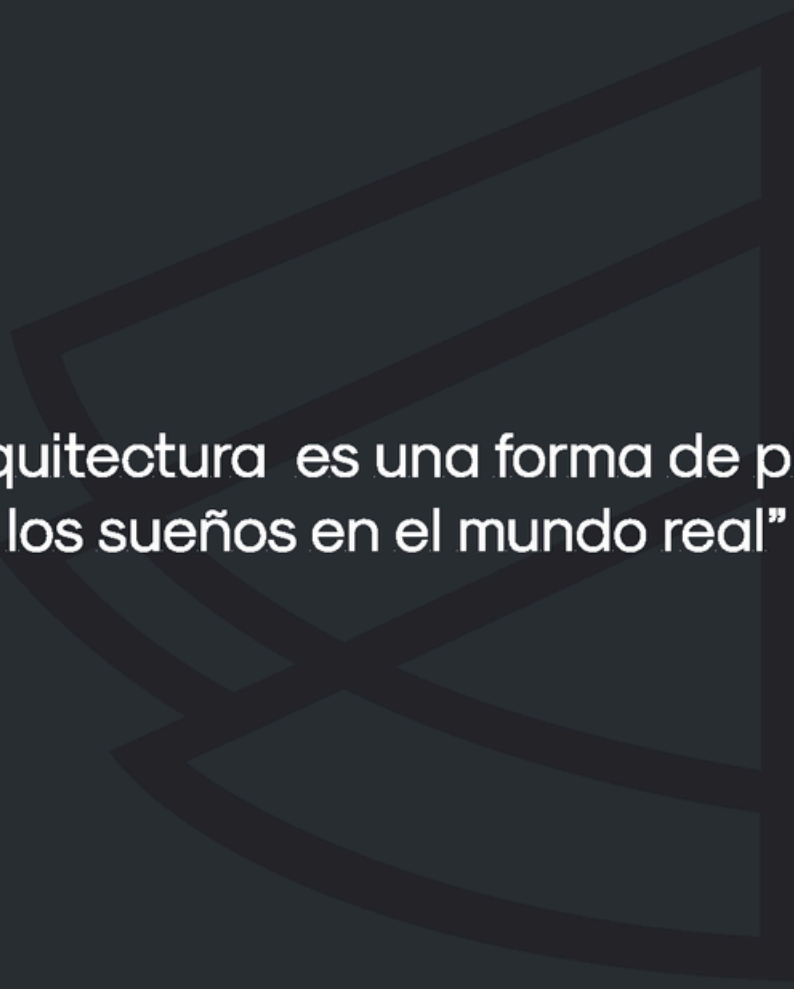

“La arquitectura es una forma de plasmar
los sueños en el mundo real”